

富山県済生会富山病院 清掃業務及び感染性廃棄物処理業務委託仕様書

富山県済生会富山病院 清掃業務及び感染性廃棄物処理業務委託

1. 履行場所

富山県富山市楠木 33 番地 1
富山県済生会富山病院

2. 対象施設

(1) 清掃業務

施設：病院本館、増築棟（駐車場合む）

地上 7 階・塔屋 1 階建て

敷地面積 43,741.31 m²（内、建物延べ面積 20,279.91 m²）

定床数：250 床

診察科目：内科、消化器内科、循環器内科、糖尿病・内分泌内科、脳神経内科、外科、
消化器外科、形成外科、整形外科、脳神経外科、神経精神科、皮膚科、泌尿器
科、産婦人科、眼科、耳鼻咽喉科、麻酔科、リハビリテーション科、放射線科、
歯科口腔外科、計 20 科

(2) 感染性廃棄物処理業務

施設：病院及び感染性廃棄物処理棟

3. 履行期間

令和 7 年 4 月 1 日～令和 8 年 3 月 31 日までの期間とする。

4. 基本事項

- (1) 作業より、医療と看護を最優先とすること
- (2) 病院の特殊性を認識し、医療安全及び院内感染の防止に重点をおいて清掃を行うこと
- (3) 衛生的で清潔な医療環境を維持または改善し、建物や設備機能の維持保全を図ること

5. 委託業務の概要

(1) 清掃業務

ア. 日常清掃業務

- ① 清潔区域、準清潔区域、一般区域、汚染拡散防止区域、汚染区域毎に、適した資機材を使用し日常的な清掃を行うこと

※ロボットを使用して清掃を行う場合は当院と協議の上決定すること。

- ② 日常の除菌清掃業務

- ③ 日常の掃き掃除（蜘蛛の巣等除去、傘立て掃除等含む）
- ④ 消耗品等補充業務
 - ・院内のペーパータオルの補充
 - ・ウォーターサーバーの水の補充
 - ・トイレ消耗品の補充
 - ・手洗い用せっけん液の補充
- ⑤ 随時発生する院内の汚染に対し、除菌清掃を行うこと

イ. 定期清掃業務

- ① 洗浄機、ポリッシャーによる床の洗浄
- ② ワックス剥離及びワックス掛け
 - ※床材により不要な箇所あり
- ③ ガラス清掃

ウ. 特定清掃業務（臨時清掃）

業務実施場所としていない箇所や臨時清掃については、当院と協議の上実施すること

エ. 廃棄物回収業務

- ① 業務実施場所からのゴミ回収及び分別
- ② 集積場への廃棄物運搬業務
- ③ 集積場の維持管理

オ. 敷地内の緑地管理業務

庭木の剪定及び草刈り業務

カ. 清掃業務実施計画書及び報告書作成

本仕様書に基づき、清掃業務実施計画表（日常清掃・定期清掃）を作成し、当院の承認を受けたうえで作業を実施すること。また、清掃業務の履行状況を確認するため、業務報告書等を提出すること。内容は下記の通りとする。

- ① 1日の基本タイムスケジュール表（日常清掃）
- ② 年間及び月間のスケジュール表（定期清掃）
- ③ 業務履行確認表（日常清掃・定期清掃）
- ④ 社内教育報告書
- ⑤ 1か月間に寄せられた苦情・意見の集計表

(2) 感染性廃棄物処理業務

ア. 業務実施場所からの感染性廃棄物回収

イ. 感染性廃棄物処理棟への廃棄物運搬

ウ. 医療廃棄物処理装置のオペレーター業務

エ. 感染性廃棄物処理業務実施計画書及び報告書作成等

本仕様書に基づき、感染性廃棄物処理業務実施計画書を作成し、当院の承認を受け
たうえで作業を実施すること。また、感染性廃棄物処理業務の履行状況を確認するた
め、業務報告書等を提出すること。内容は下記の通りとする。

・感染性処理記録（処理日、処理数量）

6. 業務実施場所及び回数

別紙 1、添付図面を参照とする。

7. 使用資機材について

業務に使用する薬品その他の使用資機材は、全て各用途に適合した品質良好なものを使用
すること。

なお、トイレトーパー・ペーパータオル・便座クリーナー・手洗い用せっけん液・消
臭剤・感染性廃棄物収集容器・ごみ収集袋・プラスチック手袋・ガムテープは当院の負担と
する。その他、業務に使用する薬品、材料および機械器具類は、すべて受託者の負担とする。

8. 各区域による清掃注意点

(1) 清掃区域

ア. 感染症の原因となる病原性微生物の拡散を防ぐ為、高度な清浄度を維持すること

イ. 汚染から患者を守るとともに、当院の医療スタッフや看護スタッフを感染症から予防
することを理解すること

(2) 準清掃区域

ア. 一般区域より清潔であること

イ. 患者や医療従事者等が直接手に触れるドアのハンドルや手すり、水栓金具等は丁寧な
清掃を行うこと

(3) 一般区域

病院という性格上、抵抗力の低下している患者がいることを認識し、一般区域といえど
も病院全体が清潔な環境を維持すること

(4) 汚染拡散防止区域

便所や洗面所、床や便器、壁面などに糞便や体液が付着している可能性を理解して、汚
染を広げないように注意すること

9. 業務体制

ア. 受託責任者の配置

受託責任者には、医療関係の清掃を含む清掃業務に3年以上の実務経験と相当に知識を有する者（病院清掃受託責任者）を担当に置き、委託業務を管理し、当院に常駐すること。

イ. 清掃業務職員構成

外来及び病棟清掃、管理棟清掃、外回り清掃（草刈り等）、感染性廃棄物処理業務等、担当者を設け、配置すること。また、受託責任者、清掃エリア担当の業務従事者名簿を提出すること。名簿に変更があった場合は、更新し、速やかに提出すること。

ウ. 業務従事者の教育

- ・受託責任者は業務従事者に対し言動、態度、及び清掃に必要な知識の教育、指導を行うこと
- ・業務従事者は、勤務中においては私語を慎み、当院で従事する職員としての自覚をもって業務にあたること
- ・業務従事者は服装等を常に清潔に保ち、当院が支給する名札を着用すること

エ. 健康管理

法定定期健康診断を実施し、適正な対応を行うこと。

オ. 連携

受託責任者は、当院と随時協議を行うこと。

10. 事故等の報告

受託者は、作業中に事故等が発生した場合は、適切な処置を取るとともに、書面等により当院に速やかに報告すること。

11. 保障体制

日常的な清掃業に関し、天災、人災等の事態により業務の遂行が深夜となった場合においても、運営に支障が生じないよう体制を整えること。

12. 個人情報保護体制

個人情報保護の重要性に鑑み、個人情報保護の対応は重大な社会的責任であると認識し、個人情報に関する法規制等を遵守すること。また、医療・介護関係事業者における個人情報の適切な取扱いのためのガイダンスに留意し、必要な対策を講じるとともに、業務委託に際しての個人情報保護に関する確認書を取り交わすこと。

13. 問い合わせ

富山県済生会富山病院

用度課 河瀬

TEL 076-437-1111

	階	名称	床素材	面積 (㎡)	日常清掃	定期清掃
1	1	風除室 (エントランス)	磁器タイル	24.85	毎日	
2	1	エントランスホール	石材	368.40	毎日	年2回
3	1	相談コーナー	石材	5.41	毎日	
4	1	相談室1	石材	4.45	毎日	
5	1	相談室2	石材	4.29	毎日	
6	1	相談室3	石材	6.53	毎日	
7	1	東階段1階~2階	木材	19.94	毎日	年2回
8	1	西階段1階~2階	木材	24.98	毎日	年2回
9	1	男子便所 (待合ホール前)	石材	9.25	毎日1回以上	
10	1	身障者便所 (待合ホール前)	石材	5.47	毎日1回以上	
11	1	女子便所 (待合ホール前)	石材	10.60	毎日1回以上	
12	1	男女洗面	石材	17.78	毎日1回以上	
13	1	待合ホール	カーペット	459.26	毎日	年1回
脳神経外科 神経内科						
14	1	中待	長尺シート	22.29	週3回	年2回
15	1	受付	長尺シート	8.83		年2回
16	1	診察室1	長尺シート	11.50		年2回
17	1	診察室2	長尺シート	11.50		年2回
18	1	処置室	長尺シート	6.77		年2回
19	1	診察室3	長尺シート	16.04		年2回
外科						
20	1	中待	長尺シート	35.91	週3回	年2回
21	1	受付	長尺シート	8.66		年2回
22	1	処置室	長尺シート	13.23		年2回
23	1	診察室1	長尺シート	12.13		年2回
24	1	診察室2	長尺シート	11.74		年2回
25	1	通路	長尺シート	19.82		年2回
内科						
26	1	中待	長尺シート	32.15	週3回	年2回
27	1	受付	長尺シート	15.47		年2回
28	1	診察室1	長尺シート	9.35		年2回
29	1	診察室2	長尺シート	9.85		年2回
30	1	診察室3	長尺シート	9.47		年2回
31	1	診察室4 (消化器内科)	長尺シート	9.35		年2回
32	1	診察室5 (循環器内科)	長尺シート	9.35		年2回
33	1	診察室6 (相談室)	長尺シート	9.85		年2回
34	1	診察室7 (糖尿病・内分泌内科)	長尺シート	9.47		年2回
35	1	診察室8	長尺シート	9.35		年2回
36	1	通路	長尺シート	13.66		年2回
中央処置室						
37	1	準備室	長尺シート	4.83	週3回	年2回
38	1	男子便所	長尺シート	4.76	毎日	年2回
39	1	女子便所	長尺シート	5.04	毎日	年2回

	階	名称	床素材	面積 (㎡)	日常清掃	定期清掃
40	1	中央処置室	長尺シート	86.40	週3回	年2回
1階バックヤード						
40	1	スタッフ室	長尺シート	15.59	週3回	年2回
42	1	男女便所	長尺シート	2.03	毎日	年2回
43	1	スタッフヤード	長尺シート	55.97		年2回
時間外						
44	1	風除室 (時間外出入口)	磁器タイル	9.08	毎日	
45	1	時間外出入口廊下	長尺シート	6.52	毎日	年2回
46		麻酔科受付	長尺シート	10.20		
47		救急・処置室	長尺シート	96.40	週3回	年2回
48		中待	長尺シート	8.00	週3回	
49		診察室①	長尺シート	13.10	週3回	年2回
50		診察室②	長尺シート	9.60	週3回	年2回
整形外科						
51	1	中待	長尺シート	25.19	週3回	年2回
52	1	受付	長尺シート	8.53		年2回
53	1	処置室	長尺シート	16.10		年2回
54	1	診察室1	長尺シート	17.76		年2回
55	1	診察室2	長尺シート	13.65		年2回
56	1	診察室3	長尺シート	14.73		年2回
消化器内視鏡センター						
57	1	待合ホール	カーペット	95.11	週3回	年1回
58	1	中待	長尺シート	11.07	週3回	年2回
59	1	エコー室	長尺シート	14.74	週3回	年2回
60	1	カンファレンス室	長尺シート	56.60	週3回	年2回
61	1	前室	長尺シート	9.60	週3回	年2回
62	1	男子便所	長尺シート	6.40	毎日1回以上	年2回
63	1	女子便所	長尺シート	7.42	毎日1回以上	年2回
64	1	多目的便所	長尺シート	7.31	毎日1回以上	年2回
65	1	更衣室 女子	長尺シート	3.18	週3回	年2回
66	1	更衣室 男子	長尺シート	3.44	週3回	年2回
67	1	リカバリー室	長尺シート	95.57	週3回	年2回
68	1	器材庫	長尺シート	10.61	週3回	
69	1	検査室1	長尺シート	26.85	週3回	年2回
70	1	検査室2	長尺シート	23.78	週3回	年2回
71	1	検査室3	長尺シート	20.88	週3回	年2回
72	1	検査室4	長尺シート	20.88	週3回	年2回
73	1	検査室5	長尺シート	20.59	週3回	年2回
放射線科						
74		受付	長尺シート	11.23		年2回
75	1	一般撮影室1	長尺シート	18.32	週3回	年2回
76	1	一般撮影室2	長尺シート	19.00	週3回	年2回
77	1	一般撮影室3	長尺シート	24.60	週3回	年2回

	階	名称	床素材	面積 (㎡)	日常清掃	定期清掃
78	1	CT室1	長尺シート	33.30	週3回	年2回
79	1	CT室2	長尺シート	29.00	週3回	年2回
80	1	操作ホール	長尺シート	92.35	週3回	年2回
81	1	読影室	カーペット	17.95	週3回	
82	1	暗室	長尺シート	7.00	週3回	年2回
83	1	前室	長尺シート	17.96	週3回	年2回
84	1	準備室	長尺シート	14.18	週3回	年2回
85	1	操作ホール	長尺シート	71.35	週3回	年2回
86	1	CPU室	長尺シート	12.42	週3回	年2回
87	1	MRI室	長尺シート	40.59		年2回
88	1	MRI室2	長尺シート	34.98		年2回
89	1	前室	長尺シート	3.78	週3回	年2回
90	1	操作室	長尺シート	8.01	週3回	年2回
91	1	特殊撮影室	長尺シート	31.80	週3回	年2回
92	1	X-TV撮影室	長尺シート	29.80	週3回	年2回
93	1	中待	長尺シート	10.74	週3回	年2回
94	1	スタッフ室	長尺シート	35.95		年2回
95	1	当直室	カーペット	9.08		年2回
96	1	サーバー室	長尺シート	7.18		年2回
97	1	器材室	長尺シート	7.19		年2回
98	1	MRI機械室	長尺シート	13.05		年2回
99	1	便所	長尺シート	3.19	毎日	年2回
100	1	放射線廊下	長尺シート	104.76	週3回	年2回
核医学検査室						
101	1	RI 体外計測室	長尺シート	38.70	週3回	年2回
102	1	汚染検査室	長尺シート	14.24	週3回	年2回
103	1	処置室	長尺シート	8.33	週3回	年2回
104	1	準備室	長尺シート	16.39	週3回	年2回
105	1	共用トイレ	長尺シート	1.98	毎日	
生理機能検査						
106	1	中待	長尺シート	12.16	週3回	年2回
1階その他						
107	1	中央廊下	樹脂タイル	88.15	毎日	年2回
108	1	通路	Pタイル	36.95	毎日	年2回
109	1	エレベーターホール1	樹脂タイル	33.00	毎日	年2回
110	1	エレベーター3.4内	樹脂タイル	2.40	毎日	年2回
111	1	自動販売機コーナー	長尺シート	21.79	週1回	年2回
薬剤科						
112	1	製剤・洗浄室	長尺シート	14.85	週1回	年2回
113	1	前室 (払出し)	長尺シート	22.67		年2回
114	1	スタッフ室	長尺シート	46.45		年2回
115	1	湯沸室	長尺シート	2.94		年2回
1階その他						

	階	名称	床素材	面積 (㎡)	日常清掃	定期清掃
116	1	エレベーターホール2・用度廊下	長尺シート	204.04	週3回	年2回
117	1	エレベーター5・6内	長尺シート	2.40	週3回	
118	1	洗濯室	長尺シート	9.35		
119	1	男子便所	長尺シート	9.57	毎日	
120	1	女子便所	長尺シート	7.44	毎日	
121	1	風除室 (物品搬入口)	長尺シート	8.49	週3回	
122	1	回収リネン室	長尺シート	13.21		
123	1	外注スタッフ室1	長尺シート	27.82		
124	1	廃棄室	長尺シート	7.70		
125	1	風除室 (職員出入口)	ラバーシート	8.51	週3回	
126	1	前室	長尺シート	12.00	週3回	
127	1	霊安室	長尺シート	14.56	週3回	
128	1	食品搬入口	長尺シート		週3回	
129	1	栄養科廊下	長尺シート	18.00	週3回	
130	1	男子便所	長尺シート	8.00	毎日	
131	1	女子便所	長尺シート	7.00	毎日	
2階						
132	2	男子便所 (待合ホール前)	石材	9.25	毎日1回以上	
133	2	障害者便所 (待合ホール前)	石材	5.47	毎日1回以上	
134	2	女子便所 (待合ホール前)	石材	10.60	毎日1回以上	
135	2	男女洗面	石材	17.78	毎日1回以上	
136	2	待合ホール	カーペット	308.73	毎日	
化学療法センター						
137	2	受付	長尺シート	7.90		年2回
138	2	診察室	長尺シート	6.16		年2回
139	2	治療スペース	長尺シート	68.48		年2回
140	2	多目的トイレ	長尺シート	4.59		年2回
141	2	トイレ	長尺シート	2.70	毎日1回以上	年2回
142	2	調剤前室	長尺シート	2.97		年2回
143	2	調剤室	長尺シート	5.87		年2回
眼科・耳鼻科						
144	2	中待・検眼コーナー	長尺シート	12.24		年2回
145	2	受付	長尺シート	11.41		年2回
146	2	検査室1	長尺シート	7.50		年2回
147	2	検査室2	長尺シート	11.96		年2回
148	2	診察室1	長尺シート	7.71		年2回
149	2	診察室2	長尺シート	8.60		年2回
150	2	耳鼻科診察室	長尺シート	44.10		年2回
151	2	平衡機能検査室	長尺シート	14.57		年2回
皮膚科・歯科・泌尿器科						
152	2	中待	長尺シート	22.42	週3回	年2回
153	2	受付	長尺シート	13.60		年2回
154	2	皮膚科診察室	長尺シート	6.46		年2回

	階	名称	床素材	面積 (㎡)	日常清掃	定期清掃
155	2	処置室	長尺シート	9.30		年2回
156	2	歯科口腔外科診察室	長尺シート	48.26		年2回
157	2	泌尿器科診察室	長尺シート	8.59		年2回
158	2	処置室	長尺シート	9.30		年2回
159	2	膀胱鏡室	長尺シート	18.13		年2回
160	2	中待	長尺シート	16.13	週3回	年2回
161	2	スタッフヤード	長尺シート	45.27		年2回
162	2	男子便所	長尺シート	3.30	毎日	
163	2	女子便所	長尺シート	2.93	毎日	
産婦人科						
164	2	中待	長尺シート	25.99	週3回	年2回
165	2	受付	長尺シート	7.40		年2回
166	2	診察室1	長尺シート	11.42		年2回
167	2	内診室	長尺シート	6.90		年2回
168	2	相談室	長尺シート	7.77		年2回
169	2	安静室	長尺シート	6.09		年2回
170	2	内診室2	長尺シート	7.75		年2回
171	2	診察室2	長尺シート	8.17		年2回
172	2	診察バックヤード	長尺シート	12.56		年2回
検査科						
173	2	検体検査室1	長尺シート	146.15	月2回	年2回
174	2	自動分析室	長尺シート	27.81		年2回
175	2	洗浄滅菌室	長尺シート	17.83	月2回	年2回
176	2	検体検査室2	長尺シート	8.74	月2回	年2回
177	2	細菌検査室	長尺シート	22.23	月2回	年2回
178	2	病理診断室	長尺シート	43.36	月2回	年2回
179	2	診察室	長尺シート	16.35	月2回	年2回
2階その他						
180	2	図書・情報コーナー	カーペット	56.03	毎日	年1回
181	2	脳波室	長尺シート	12.03		年2回
182	2	栄養指導室	長尺シート	26.81		年2回
183	2	廊下	樹脂タイル	32.56		
184	2	男子便所	長尺シート	11.99	毎日	
185	2	女子便所	長尺シート	11.52	毎日	
人工透析センター						
186	2	機械室	長尺シート	14.35	週1回	年2回
187	2	前室	長尺シート	7.26	週1回	年2回
188	2	女子男子更衣室	長尺シート	8.67	週1回	
189	2	人工透析室	長尺シート	81.36	週1回	年2回
190	2	カンファレンス室	長尺シート	8.08	週1回	年2回
191	2	器材庫	長尺シート	6.94	週1回	年2回
リハビリテーション科						
192	2	身障者便所	長尺シート	6.61	週3回	年2回

	階	名称	床素材	面積 (㎡)	日常清掃	定期清掃
193	2	物理療法室	長尺シート	16.13	週3回	年2回
194	2	水治療法室	長尺シート	13.57		年2回
195	2	運動・作業療法室	フローリング	268.36	週3回	年2回
196	2	評価室	フローリング	30.74	週3回	年2回
197	2	言語療法室	長尺シート	16.99		年2回
198	2	スタッフ室	長尺シート	32.18		年2回
2階その他						
199	2	男子便所	磁器タイル	6.17	毎日	
200	2	女子便所	磁器タイル	6.53	毎日	
201	2	会議室	カーペット	105.53	週1回	
202	2	会議室入口	カーペット	4.99	週1回	
203	2	主廊下	長尺シート	84.44	毎日	年2回
204	2	エレベーターホール1	長尺シート	69.30	毎日	年2回
205	2	エレベーターホール2	長尺シート	26.03	週3回	年2回
手術室						
206	2	手術廊下	長尺シート	72.34	週3回	
207	2	家族説明室	長尺シート	8.50	週3回	
208	2	器材庫	長尺シート	11.90	週3回	
209	2	麻酔医室	長尺シート	18.75	週3回	
210	2	暗室	長尺シート	5.55	週3回	
211	2	操作室	長尺シート	11.10	週3回	
212	2	男子更衣室	長尺シート	15.37	週3回	
213	2	男子更衣室便所	長尺シート	2.09	毎日	
214	2	脱衣所	長尺シート	2.40	毎日	
215	2	UB		2.50	毎日	
216	2	カンファレンス室	長尺シート	26.54	週3回	
217	2	女子更衣室	長尺シート	15.48	週3回	
218	2	女子更衣室便所	長尺シート	2.13	毎日	
219	2	脱衣所	長尺シート	2.40	毎日	
220	2	ナースステーション	長尺シート	20.88	週3回	
221	2	外周廊下	長尺シート	184.68	週3回	
222	2	UB		2.56	毎日	
223	2	乗替室	長尺シート	35.84	週3回	
224	2	前室	長尺シート	20.64	週3回	
管理部						
225	2	管理廊下1	樹脂タイル	181.08	週3回	年2回
226	2	管理廊下2	樹脂タイル		週3回	年2回
227	2	管理廊下3	樹脂タイル		週3回	年2回
228	2	管理廊下4	樹脂タイル		週3回	年2回
229	2	階段3	長尺シート	15.30	週3回	年2回
230	2	仮眠室	カーペット	5.01	週1回	
231	2	仮眠室	カーペット	5.01	週1回	
232	2	仮眠室	カーペット	5.01	週1回	

	階	名称	床素材	面積 (㎡)	日常清掃	定期清掃
233	2	男子便所	長尺シート	9.19	毎日	
234	2	医師更衣室 (女)	カーペット	6.13	週1回	
235	2	脱衣室	カーペット	3.50	毎日	
236	2	UB		2.63	毎日	
237	2	図書室	長尺シート	32.02	週1回	
238	2	女子更衣室	カーペット	89.60	週1回	
239	2	男子便所 女子便所	長尺シート	25.25	毎日	
240	2	女子更衣室便所	長尺シート	3.79	毎日	
3階						
241	3	エレベーターホール	磁器タイル	21.00	週3回	年2回
242	3	廊下	磁器タイル	226.56	週3回	年2回
243	3	家族控室	長尺シート	13.47	週3回	年2回
244	3	デイコーナー	長尺シート	9.72	週3回	年2回
245	3	階段3	長尺シート	17.85	週3回	年2回
246	3	病室301	樹脂タイル	30.71	週3回	年2回
247	3	病室301内 便所洗面	長尺シート	1.08	毎日	年2回
248	3	病室302	樹脂タイル	29.86	週3回	年2回
249	3	病室302内 便所洗面	長尺シート	1.08	毎日	年2回
250	3	病室303	樹脂タイル	29.86	週3回	年2回
251	3	病室303内 便所洗面	長尺シート	1.08	毎日	年2回
252	3	病室305	樹脂タイル	29.86	週3回	年2回
253	3	病室305内 便所洗面	長尺シート	1.08	毎日	年2回
254	3	病室306	樹脂タイル	29.86	週3回	年2回
255	3	病室306内 便所洗面	長尺シート	1.08	毎日	年2回
256	3	病室307	樹脂タイル	29.86	週3回	年2回
257	3	病室307内 便所洗面	長尺シート	1.08	毎日	年2回
258	3	病室308	樹脂タイル	29.86	週3回	年2回
259	3	病室308内 便所洗面	長尺シート	1.08	毎日	年2回
260	3	病室310	樹脂タイル	30.84	週3回	年2回
261	3	病室310内 便所洗面	長尺シート	1.08	毎日	年2回
262	3	病室311 (特)	カーペット	17.06	週3回	年2回
263	3	病室311 (特) 内 UST 便所洗面	長尺シート	1.92	毎日	年2回
264	3	病室312 (特)	カーペット	15.00	週3回	年2回
265	3	病室312 (特) 内 UST 便所洗面	長尺シート	1.92	毎日	年2回
266	3	病室313 (特)	カーペット	15.00	週3回	年2回
267	3	病室313 (特) 内 UST 便所洗面	長尺シート	1.92	毎日	年2回
268	3	病室315 (特)	カーペット	15.00	週3回	年2回
269	3	病室315 (特) 内 UST 便所洗面	長尺シート	1.92	毎日	年2回
270	3	汚染物処理室	長尺シート	8.82	毎日	
271	3	車椅子置き場	長尺シート	1.96	週3回	
272	3	身障者便所	長尺シート	4.41	毎日	
273	3	洗面	長尺シート	5.64	毎日	
274	3	脱衣所	長尺シート	4.65	毎日	

	階	名称	床素材	面積 (㎡)	日常清掃	定期清掃
275	3	浴室	石材	8.63	毎日	
276	3	病室316	樹脂タイル	12.1	週3回	年2回
277	3	病室316内 便所洗面	長尺シート	1.07	毎日	年2回
278	3	病室317	樹脂タイル	10.91	週3回	年2回
279	3	病室317内 便所洗面	長尺シート	1.07	毎日	年2回
280	3	病室318	樹脂タイル	10.91	週3回	年2回
281	3	病室318内 便所洗面	長尺シート	1.07	毎日	年2回
282	3	洗濯 廃棄	樹脂タイル	6.58	週3回	年2回
283	3	ナースセンター	樹脂タイル	77.99		年2回
284	3	控室	長尺シート	9.09		年2回
285	3	器材庫	長尺シート	10.70		年2回
286	3	IOU	長尺シート	70.19	週3回	年2回
287	3	SCU前室	長尺シート	8.52	週3回	年2回
288	3	SCU	長尺シート	86.99	週3回	年2回
289	3	汚染処理室	長尺シート	9.66	毎日	
290	3	カンファレンス室	長尺シート	12.49	週3回	年2回
291	3	食堂	クッションフロ	46.98	週3回	年2回
292	3	湯沸室	クッションフロ	4.96	週3回	年2回
4階						
293	4	エレベーターホール	樹脂タイル	21.00	週3回	年2回
294	4	廊下	樹脂タイル	275.88	週3回	年2回
295	4	ミーティングルーム	長尺シート	22.74	週3回	年2回
296	4	階段3	長尺シート	17.85	週3回	年2回
297	4	病室401	樹脂タイル	30.71	週3回	年2回
298	4	病室401内 便所洗面	長尺シート	1.08	毎日	年2回
299	4	病室402	樹脂タイル	29.86	週3回	年2回
300	4	病室402内 便所洗面	長尺シート	1.08	毎日	年2回
301	4	病室403	樹脂タイル	29.86	週3回	年2回
302	4	病室403内 便所洗面	長尺シート	1.08	毎日	年2回
303	4	病室405	樹脂タイル	29.68	週3回	年2回
304	4	病室405内 便所洗面	長尺シート	1.08	毎日	年2回
305	4	病室406	樹脂タイル	29.68	週3回	年2回
306	4	病室406内 便所洗面	長尺シート	1.08	毎日	年2回
307	4	病室407	樹脂タイル	29.68	週3回	年2回
308	4	病室407内 便所洗面	長尺シート	1.08	毎日	年2回
309	4	病室408	樹脂タイル	29.86	週3回	年2回
310	4	病室408内 便所洗面	長尺シート	1.08	毎日	年2回
311	4	病室410	樹脂タイル	30.84	週3回	年2回
312	4	病室410内 便所洗面	長尺シート	1.08	毎日	年2回
313	4	病室411 (特)	長尺シート	17.06	週3回	年2回
314	4	病室411 (特)内 UST便所洗面	カーペット	1.92	毎日	年2回
315	4	病室412 (特)	長尺シート (特)	15.00	週3回	年2回
316	4	病室412 (特)内 UST便所洗面	カーペット	1.92	毎日	年2回

	階	名称	床素材	面積 (㎡)	日常清掃	定期清掃
317	4	病室413	樹脂タイル	36.59	週3回	年2回
318	4	病室413内 便所洗面	長尺シート	1.41	毎日	年2回
319	4	汚染処理室	長尺シート	8.82	毎日	
320	4	車椅子置き場	長尺シート	1.96	週3回	
321	4	身障便所	長尺シート	4.41	毎日	
322	4	洗面	長尺シート	5.64	毎日	
323	4	脱衣所	長尺シート	4.65	毎日	
324	4	浴室	長尺シート	8.53	毎日	
325	4	病室415	樹脂タイル	12.10	週3回	年2回
326	4	病室415内 便所洗面	長尺シート	1.07	毎日	年2回
327	4	病室416	樹脂タイル	10.91	週3回	年2回
328	4	病室416内 便所洗面	長尺シート	1.07	毎日	年2回
329	4	病室417	樹脂タイル	10.91	週3回	年2回
330	4	病室417内 便所洗面	長尺シート	1.07	毎日	年2回
331	4	病室418	樹脂タイル	10.91	週3回	年2回
332	4	病室418内 便所洗面	長尺シート	1.07	毎日	年2回
333	4	病室420	樹脂タイル	10.91	週3回	年2回
334	4	病室420内 便所洗面	長尺シート	1.07	毎日	年2回
335	4	病室421	樹脂タイル	10.91	週3回	年2回
336	4	病室421内 便所洗面	長尺シート	1.07	毎日	年2回
337	4	病室422	樹脂タイル	1.05	週3回	年2回
338	4	病室422内 便所洗面	長尺シート	1.05	毎日	年2回
339	4	病室423	樹脂タイル	10.91	週3回	年2回
340	4	病室423内 便所洗面	長尺シート	1.07	毎日	年2回
341	4	病室425	樹脂タイル	11.42	週3回	年2回
342	4	病室425内 便所洗面	長尺シート	0.99	毎日	年2回
343	4	病室426	樹脂タイル	11.42	週3回	年2回
344	4	病室426内 便所洗面	長尺シート	0.99	毎日	年2回
345	4	病室427	樹脂タイル	11.42	週3回	年2回
346	4	病室427内 便所洗面	長尺シート	0.99	毎日	年2回
347	4	病室428	樹脂タイル	11.42	週3回	年2回
348	4	病室428内 便所洗面	長尺シート	0.99	毎日	年2回
349	4	病室430	樹脂タイル	11.70	週3回	年2回
350	4	病室430内 便所洗面	長尺シート	1.03	毎日	年2回
351	4	洗濯廃棄	長尺シート	6.58	週3回	年2回
352	4	ナースセンター	長尺シート	66.97		年2回
353	4	控室	長尺シート	9.66		年2回
354	4	器材庫	長尺シート	9.07		年2回
355	4	リカバリールーム	長尺シート	23.75	週3回	年2回
356	4	カンファレンス室	長尺シート	12.49	週3回	年2回
357	4	食堂	長尺シート	46.98	週3回	年2回
358	4	湯沸室	長尺シート	4.90	週3回	年2回
5階						

	階	名称	床素材	面積 (㎡)	日常清掃	定期清掃
359	5	エレベーターホール	樹脂タイル	21.00	週3回	年2回
360	5	ミーティングルーム	長尺シート	22.74	週3回	年2回
361	5	廊下	樹脂タイル	248.42	週3回	年2回
362	5	階段3	長尺シート	17.85	週3回	年2回
363	5	病室501	樹脂タイル	30.71	週3回	年2回
364	5	病室501内 便所洗面	長尺シート	1.08	毎日	年2回
365	5	病室502	樹脂タイル	29.86	週3回	年2回
366	5	病室502内 便所洗面	長尺シート	1.08	毎日	年2回
367	5	病室503	樹脂タイル	29.86	週3回	年2回
368	5	病室503内 便所洗面	長尺シート	1.08	毎日	年2回
369	5	病院505	樹脂タイル	29.86	週3回	年2回
370	5	病院505内 便所洗面	長尺シート	1.08	毎日	年2回
371	5	病院506	樹脂タイル	29.86	週3回	年2回
372	5	病院506内 便所洗面	長尺シート	1.08	毎日	年2回
373	5	病院507	樹脂タイル	29.86	週3回	年2回
374	5	病院507内 便所洗面	長尺シート	1.08	毎日	年2回
375	5	病室508	樹脂タイル	29.86	週3回	年2回
376	5	病室508内 便所洗面	長尺シート	1.08	毎日	年2回
377	5	病室510	樹脂タイル	30.84	週3回	年2回
378	5	病室510内 便所洗面	長尺シート	1.08	毎日	年2回
379	5	病室511 (特)	カーペット	17.06	週3回	年2回
380	5	病室511内 UST洗面	長尺シート	1.92	毎日	年2回
381	5	病室512 (特)	カーペット	15.00	週3回	年2回
382	5	病室512内 UST洗面	長尺シート	1.92	毎日	年2回
383	5	病室513	樹脂タイル	36.59	週3回	年2回
384	5	病室513内 便所洗面	長尺シート	1.41	毎日	年2回
385	5	汚染処理室	長尺シート	8.82	毎日	
386	5	車椅子置き場	長尺シート	1.96	週3回	年2回
387	5	身障者便所	長尺シート	4.41	毎日	
388	5	洗面	長尺シート	5.64	毎日	
389	5	脱衣	長尺シート	4.65	毎日	
390	5	浴室	石材	8.53	毎日	
391	5	病室515	樹脂タイル	12.10	週3回	年2回
392	5	病室515内 便所洗面	長尺シート	1.70	毎日	年2回
393	5	病室516	樹脂タイル	10.91	週3回	年2回
394	5	病室516内 便所洗面	長尺シート	1.07	毎日	年2回
395	5	病室517	樹脂タイル	10.91	週3回	年2回
396	5	病室517内 便所洗面	長尺シート	1.07	毎日	年2回
397	5	病室518	樹脂タイル	10.91	週3回	年2回
398	5	病室518内 便所洗面	長尺シート	1.07	毎日	年2回
399	5	病室520	樹脂タイル	10.91	週3回	年2回
400	5	病室520内 便所洗面	長尺シート	1.07	毎日	年2回
401	5	病室521	樹脂タイル	10.91	週3回	年2回

	階	名称	床素材	面積 (㎡)	日常清掃	定期清掃
402	5	病室521内 便所洗面	長尺シート	1.07	毎日	年2回
403	5	カンファレンス室	長尺シート	10.45	週3回	年2回
404	5	リカバリールーム	長尺シート	63.51	週3回	年2回
405	5	汚染処理室	長尺シート	4.69	毎日	
406	5	ナースセンター	長尺シート	69.58		年2回
407	5	控室	長尺シート	9.53		年2回
408	5	器材庫	長尺シート	8.93		年2回
409	5	食堂	クッションフロ	46.98	週3回	年2回
410	5	湯沸室	クッションフロ	4.90	週3回	年2回
6階						
411	6	エレベーターホール	樹脂タイル	20.62	週3回	年2回
412	6	廊下	樹脂タイル	275.88	週3回	年2回
413	6	レクリエーションルーム	長尺シート	23.12	週3回	年2回
414	6	階段3	長尺シート	17.85	週3回	年2回
415	6	病室601	樹脂タイル	30.71	週3回	年2回
416	6	病室601内 便所洗面	長尺シート	1.08	毎日	年2回
417	6	病室602	樹脂タイル	29.86	週3回	年2回
418	6	病室602内 便所洗面	長尺シート	1.08	毎日	年2回
419	6	病室603	樹脂タイル	29.86	週3回	年2回
420	6	病室603内 便所洗面	長尺シート	1.08	毎日	年2回
421	6	病室605	樹脂タイル	29.86	週3回	年2回
422	6	病室605内 便所洗面	長尺シート	1.08	毎日	年2回
423	6	病室606	樹脂タイル	29.86	週3回	年2回
424	6	病室606内 便所洗面	長尺シート	1.08	毎日	年2回
425	6	病室607	樹脂タイル	29.86	週3回	年2回
426	6	病室607内 便所洗面	長尺シート	1.08	毎日	年2回
427	6	病室608	樹脂タイル	29.86	週3回	年2回
428	6	病室608内 便所洗面	長尺シート	1.08	毎日	年2回
429	6	病室610	樹脂タイル	30.84	週3回	年2回
430	6	病室610内 便所洗面	長尺シート	1.08	毎日	年2回
431	6	病室611 (特)	樹脂タイル	17.06	週3回	年2回
432	6	病室611内 UST洗面	長尺シート	1.92	毎日	年2回
433	6	病室612 (特)	樹脂タイル	15.00	週3回	年2回
434	6	病室612内 UST洗面	長尺シート	1.92	毎日	年2回
435	6	特殊浴室		12.71	毎日	
436		特殊浴室更衣室		15.00	毎日	
437	6	汚染処理室	長尺シート	6.70	毎日	
438	6	身障者便所1	長尺シート	4.50	毎日	
439		身障者便所2	長尺シート	4.50	毎日	
440		一般便所	長尺シート	2.90	毎日	
441	6	洗面	長尺シート	5.84	毎日	
442	6	脱衣	長尺シート	7.86	毎日	
443	6	浴室	石材	8.53	毎日	

	階	名称	床素材	面積 (㎡)	日常清掃	定期清掃
444	6	病室615	樹脂タイル	12.10	週3回	年2回
445	6	病室615内 便所洗面	長尺シート	1.07	毎日	年2回
446	6	病室616	樹脂タイル	10.91	週3回	年2回
447	6	病室616内 便所洗面	長尺シート	1.07	毎日	年2回
448	6	病室617	樹脂タイル	10.91	週3回	年2回
449	6	病室617内 便所洗面	長尺シート	1.07	毎日	年2回
450	6	病室618	樹脂タイル	10.91	週3回	年2回
451	6	病室618内 便所洗面	長尺シート	1.07	毎日	年2回
452	6	病室620	樹脂タイル	10.91	週3回	年2回
453	6	病室620内 便所洗面	長尺シート	1.07	毎日	年2回
454	6	病室621	樹脂タイル	10.91	週3回	年2回
455	6	病室621内 便所洗面	長尺シート	1.07	毎日	年2回
456	6	病室622	樹脂タイル	10.91	週3回	年2回
457	6	病室622内 便所洗面	長尺シート	1.07	毎日	年2回
458	6	病室623	樹脂タイル	10.91	週3回	年2回
459	6	病室623内 便所洗面	長尺シート	1.07	毎日	年2回
460	6	病室625	樹脂タイル	10.91	週3回	年2回
461	6	病室625内 便所洗面	長尺シート	1.07	毎日	年2回
462	6	病室626	樹脂タイル	10.91	週3回	年2回
463	6	病室626内 便所洗面	長尺シート	1.07	毎日	年2回
464	6	病室627	樹脂タイル	10.91	週3回	年2回
465	6	病室627内 便所洗面	長尺シート	1.07	毎日	年2回
466	6	病室628	樹脂タイル	10.91	週3回	年2回
467	6	病室628内 便所洗面	長尺シート	1.07	毎日	年2回
468	6	器材室	長尺シート	14.03		年2回
469	6	器材室便所	長尺シート	1.60	毎日	年2回
470	6	洗濯 廃棄	長尺シート	6.58	週3回	年2回
471	6	ナースセンター	長尺シート	66.97		年2回
472	6	控室	長尺シート	9.66		年2回
473	6	器材庫	長尺シート	10.52		年2回
474	6	運動室	長尺シート	22.24	週3回	年2回
475	6	カンファレンス室	長尺シート	9.89	週3回	年2回
476	6	食堂	クッションフロ	46.98	週3回	年2回
477	6	湯沸室	クッションフロ	4.90	週3回	年2回
7階						
478	7	エレベーターホール	樹脂タイル	21.00	週3回	年2回
479	7	廊下	長尺シート	275.88	週3回	年2回
480	7	ミーティングルーム	長尺シート	22.74	週3回	年2回
481	7	階段3	長尺シート	17.85	週3回	年2回
482	7	病室701	樹脂タイル	30.71	週3回	
483	7	病室701内 便所洗面	長尺シート	1.08	毎日	
484	7	病室702	樹脂タイル	29.86	週3回	
485	7	病室702内 便所洗面	長尺シート	1.08	毎日	年2回

	階	名称	床素材	面積 (㎡)	日常清掃	定期清掃
486	7	病室703	樹脂タイル	29.86	週3回	年2回
487	7	病室703内 便所洗面	長尺シート	1.08	毎日	年2回
488	7	病室705	樹脂タイル	29.86	週3回	年2回
489	7	病室705内 便所洗面	長尺シート	1.08	毎日	年2回
490	7	病室706	樹脂タイル	29.86	週3回	年2回
491	7	病室706内 便所洗面	長尺シート	1.08	毎日	年2回
492	7	病室707	樹脂タイル	29.86	週3回	年2回
493	7	病室707内 便所洗面	長尺シート	1.08	毎日	年2回
494	7	病室708	樹脂タイル	29.86	週3回	年2回
495	7	病室708内 便所洗面	長尺シート	1.08	毎日	年2回
496	7	病室709	樹脂タイル	30.84	週3回	年2回
497	7	病室709内 便所洗面	長尺シート	1.08	毎日	年2回
498	7	病室711 (特)	カーペット	17.06	週3回	年2回
499	7	病室711内 UST洗面	長尺シート	1.92	毎日	年2回
500	7	病室712 (特)	カーペット	15.00	週3回	年2回
501	7	病室712内 UST洗面	長尺シート	1.92	毎日	年2回
502	7	病室713	樹脂タイル	36.59	週3回	年2回
503	7	病室713内 UST洗面	長尺シート	1.41	毎日	年2回
504	7	汚染処理室	長尺シート	8.82	毎日	
505	7	車椅子置き場	長尺シート	1.96	週3回	年2回
506	7	身障者便所	長尺シート	4.41	毎日	
507	7	洗面	長尺シート	5.64	毎日	
508	7	脱衣	長尺シート	4.65	毎日	
509	7	浴室	石材	8.63	毎日	
510	7	病室715	樹脂タイル	12.10	週3回	年2回
511	7	病室715内 便所洗面	長尺シート	1.07	毎日	年2回
512	7	病室716	樹脂タイル	10.91	週3回	年2回
513	7	病室716内 便所洗面	長尺シート	1.07	毎日	年2回
514	7	病室717	樹脂タイル	10.91	週3回	年2回
515	7	病室717内 便所洗面	長尺シート	1.07	毎日	年2回
516	7	病室718	樹脂タイル	10.91	週3回	年2回
517	7	病室718内 便所洗面	長尺シート	1.07	毎日	年2回
518	7	病室720	樹脂タイル	10.91	週3回	年2回
519	7	病室720内 便所洗面	長尺シート	1.07	毎日	年2回
520	7	病室721	樹脂タイル	10.91	週3回	年2回
521	7	病室721内 便所洗面	長尺シート	1.07	毎日	年2回
522	7	病室722	樹脂タイル	10.91	週3回	年2回
523	7	病室722内 便所洗面	長尺シート	1.07	毎日	年2回
524	7	病室723	樹脂タイル	10.91	週3回	年2回
525	7	病室723内 便所洗面	長尺シート	1.07	毎日	年2回
526	7	病室725	樹脂タイル	10.91	週3回	年2回
527	7	病室725内 便所洗面	長尺シート	1.07	毎日	年2回
528	7	病室726	樹脂タイル	10.91	週3回	年2回

	階	名称	床素材	面積 (㎡)	日常清掃	定期清掃
529	7	病室726内 便所洗面	長尺シート	1.07	毎日	年2回
530	7	病室727	樹脂タイル	10.91	週3回	年2回
531	7	病室727内 便所洗面	長尺シート	1.07	毎日	年2回
532	7	病室728	長尺シート	19.36	週3回	年2回
533	7	病室728内 便所洗面	長尺シート	1.03	毎日	年2回
534	7	病室728内 UB		1.92	毎日	
535	7	病室728内 キッチン	長尺シート	2.10	毎日	年2回
536	7	洗濯 廃棄	長尺シート	6.58	週3回	年2回
537	7	ナースセンター	樹脂タイル	66.97		年2回
538	7	控室	長尺シート	9.66		年2回
539	7	器材庫	長尺シート	10.52		年2回
540	7	リカバリールーム	長尺シート	22.24	週3回	年2回
541	7	カンファレンス室	長尺シート	9.89	週3回	年2回
542	7	食堂	クッションフロ	46.98	週3回	年2回
543	7	湯沸室	クッションフロ	4.90	週3回	年2回

健康管理センター棟						
No.	階	名称	床素材	面積 (㎡)	日常清掃	定期清掃
1	1	通用口	タイル	4.92	毎日※	年2回
2	1	風除室	タイル	12.16	毎日※	年2回
3	1	エントランス	タイル	34.38	毎日※	年2回
4	1	下足コーナー	長尺シート	15.84	毎日※	年2回
5	1	ホール通路	長尺シート	41.49	毎日※	年2回
6	1	待合ホール	長尺シート	82.88	毎日※	年2回
7	1	廊下1	長尺シート	53.51	毎日※	年2回
8	1	待合スペース	Pタイル	51.18	週3回	年2回
9	1	エコー室1	Pタイル	10.64		年2回
10	1	エコー室2	Pタイル	12.23		年2回
11	1	受付1	長尺シート	8.35		年2回
12	1	事務室1	長尺シート	11.88		年2回
13	1	中待合	Pタイル	23.89	週3回	年2回
14	1	X線室	長尺シート	16.06		年2回
15	1	マンモグラフィ	長尺シート	13.41		年2回
16	1	操作室	長尺シート	10.56		年2回
17	1	読影室	長尺シート	7.80		年2回
18	1	スタッフスペース	長尺シート	18.56		年2回
19	1	男子トイレ	長尺シート	12.79	毎日	年2回
20	1	女子トイレ	長尺シート	11.68	毎日	年2回
21	1	身障者トイレ	長尺シート	3.79	毎日	年2回
22	2	健診通路	Pタイル	55.17	毎日※	年2回
23	2	待合ホール2	Pタイル	129.11	毎日※	年2回
24	2	エレベーターホール	Pタイル	15.36	毎日※	年2回
25	2	眼圧	Pタイル	13.11		年2回
26	2	呼吸	Pタイル	13.74		年2回
27	2	聴力	Pタイル	13.71		年2回
28	2	心電図	Pタイル	13.68		年2回
29	2	採血	Pタイル	18.11		年2回
30	2	診察室1	Pタイル	13.68		年2回
31	2	診察室2	Pタイル	13.74		年2回
32	2	スタッフスペース2	長尺シート	50.83		年2回
33	2	問診室1	Pタイル	5.87		年2回
34	2	問診室2	Pタイル	6.22		年2回
35	2	問診室3	Pタイル	5.18		年2回
36	2	安静室	Pタイル	5.18		年2回
37	2	廊下2	Pタイル	53.18	毎日	年2回
38	2	身障者トイレ	長尺シート	5.44	毎日	年2回
39	2	受付2	Pタイル	8.06		年2回
40	2	事務室2	長尺シート	16.08		年2回
41	2	身体測定	Pタイル	4.74		年2回
42	2	男子トイレ	長尺シート	15.85	毎日	年2回
43	2	女子トイレ	長尺シート	16.21	毎日	年2回

44	2	採尿室	長尺シート	10.23	毎日	年2回
45	3	待合ホール3	タイルカーペット	36.32	毎日	年2回
46	3	待合ホール通路	Pタイル	45.62	毎日	年2回
47	3	エレベーターホール3	Pタイル	40.07	毎日	年2回
48	3	セミナー室1, 2	Pタイル	63.01	週1回	年2回
49	3	応接室	タイルカーペット	16.62	毎日	年2回
50	3	事務室3	Pタイル	18.13		年2回
51	3	受付3	Pタイル	10.78		年2回
52	3	男子更衣室	Pタイル	32.30	毎日	年2回
53	3	ロッカー男子	タイルカーペット	33.75	毎日	年2回
54	3	女子更衣室	Pタイル	43.02	毎日	年2回
55	3	ロッカー女子	タイルカーペット	34.41	毎日	年2回
56	3	廊下3	Pタイル	42.95	毎日	年2回
57	3	カウンセリング1	Pタイル	11.89		年1回
58	3	カウンセリング2	Pタイル	12.44		年1回
59	3	カウンセリング3	Pタイル	12.53		年1回
60	3	身障者トイレ	長尺シート	6.56	毎日	年2回
61	3	更衣室1	タイルカーペット	6.38	毎日	年2回
62	3	更衣室2	タイルカーペット	6.40	毎日	年2回
63	3	男子トイレ	長尺シート	18.39	毎日	年2回
64	3	女子トイレ	長尺シート	18.16	毎日	年2回
65	4	職員休憩室	Pタイル	91.32		年2回
66	4	小上がり休憩室	フローリング	21.83		年2回
67	4	廊下2	Pタイル	37.25		年2回
68	4	女子洗面	Pタイル	8.86	毎日	年2回
69	4	女子トイレ	長尺シート	1.59	毎日	年2回
70	4	男子洗面	Pタイル	6.71	毎日	年2回
71	4	男子トイレ	長尺シート	1.68	毎日	年2回
72	4	脱衣室1	長尺シート	2.88	毎日	年2回
73	4	脱衣室2	長尺シート	2.88	毎日	年2回
74	4	脱衣室3	長尺シート	2.88	毎日	年2回
75	4	宿直室1	Pタイル	13.95		年2回
76	4	宿直室2	Pタイル	14.25		年2回
77	4	宿直室3	Pタイル	14.40		年2回
78	4	宿直室4	Pタイル	14.39		年2回
79	4	宿直室5	Pタイル	14.39		年2回
80	4	ミーティング	Pタイル	22.78		年2回
81	4	廊下1	Pタイル	36.76		年2回
82	4	エレベーターホール	Pタイル	38.79		年2回
83	4	職員更衣室女子	長尺シート	17.87		年1回
84	4	職員更衣室男子	長尺シート	13.40		年2回
85	4	男子トイレ	長尺シート	15.94	毎日	年2回
86	4	女子トイレ	長尺シート	17.25	毎日	年2回


※定期清掃・・・洗浄機、ポリッシャーによる床の洗浄のみ

手術室

管理部門

感染管理センター

キヤンピー

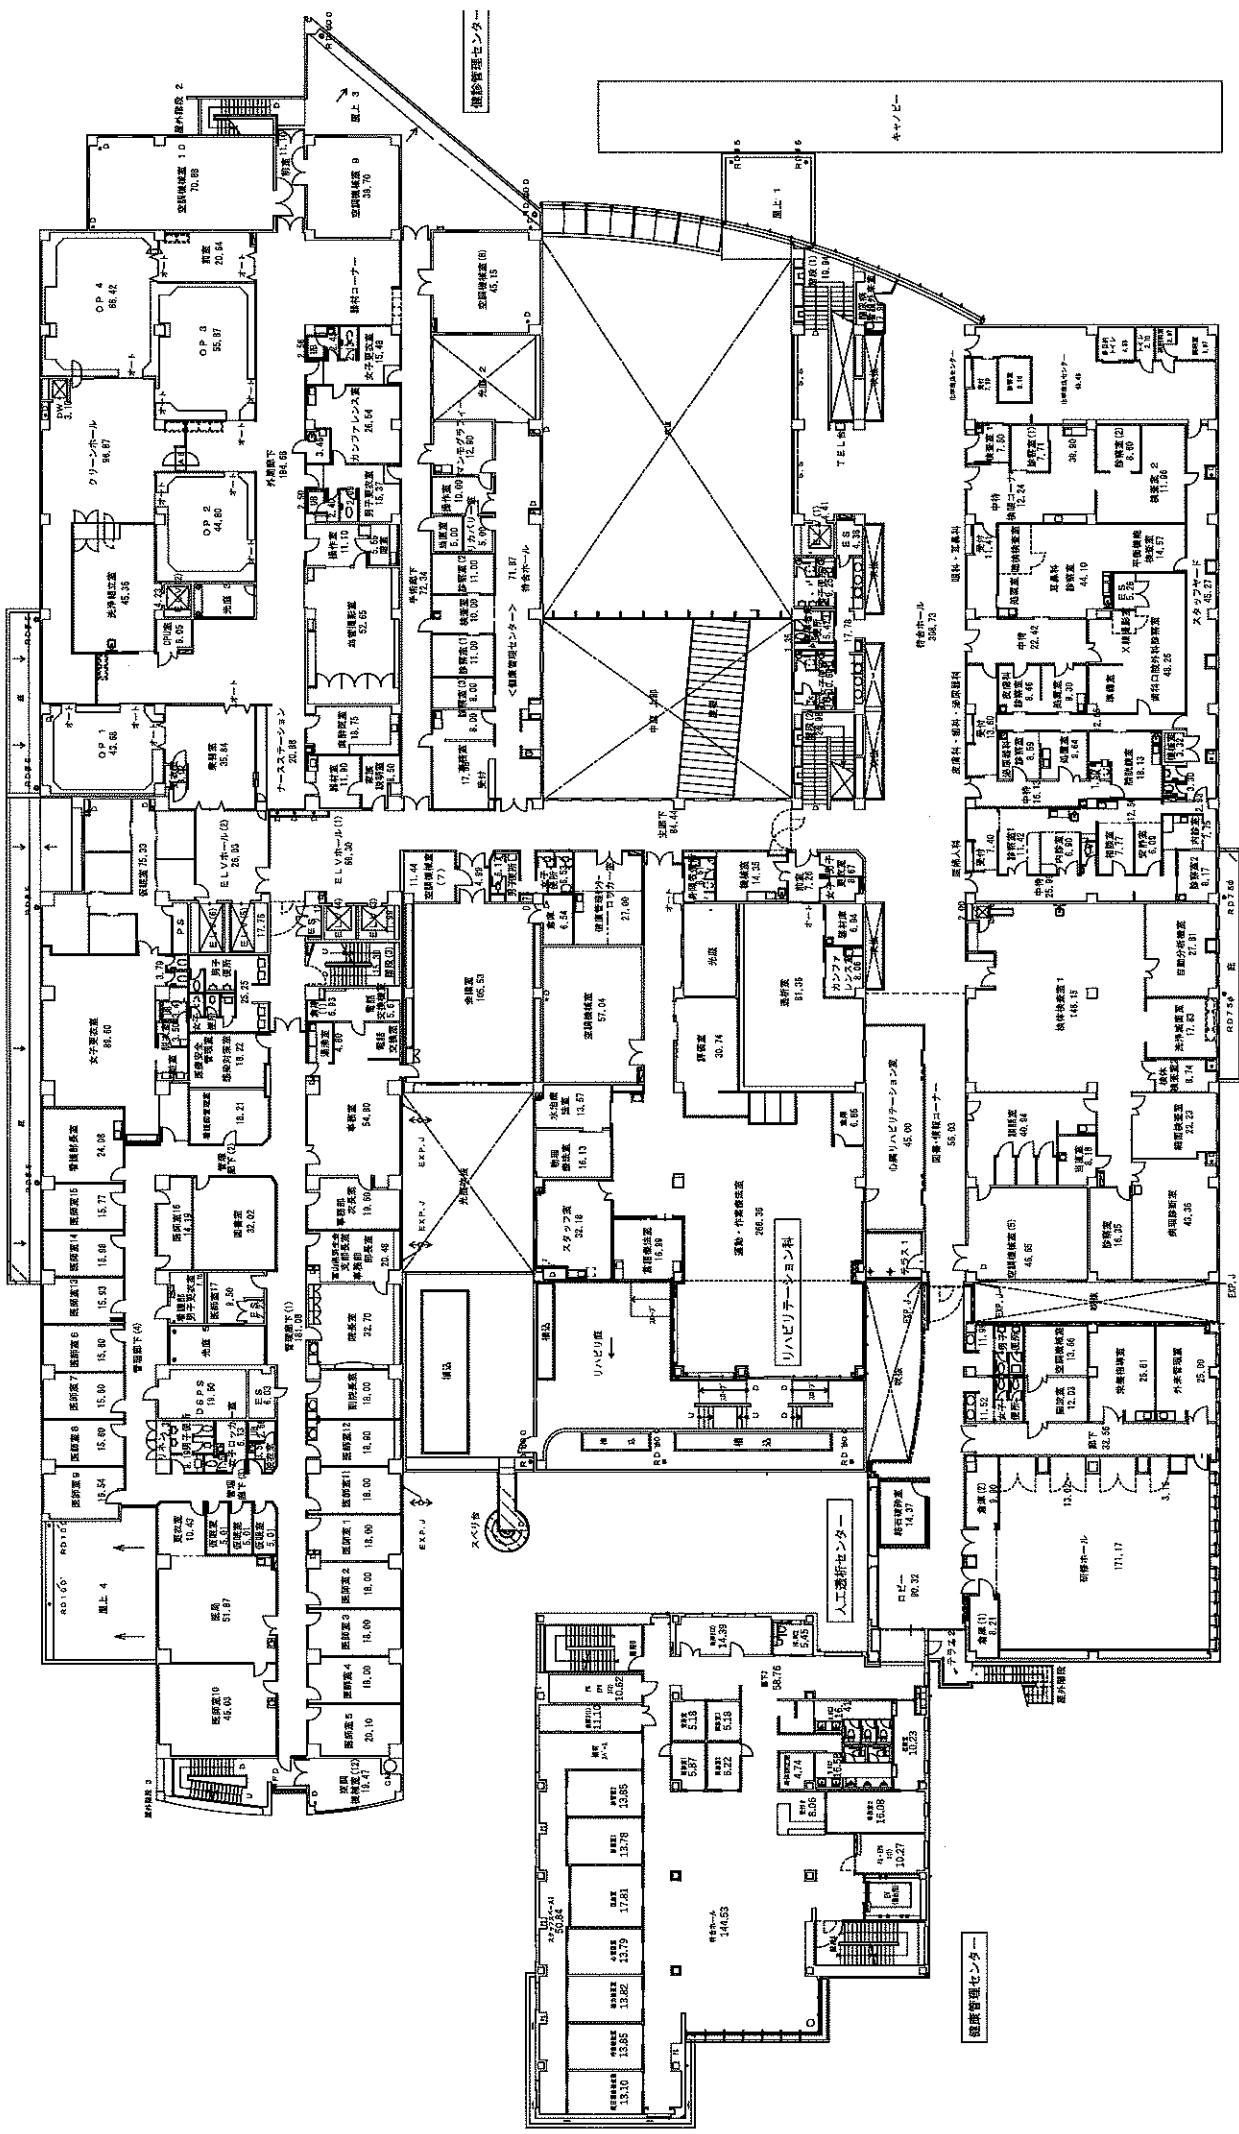

外来診療部

臨床検査科

初療・指導


図-3

施設管理センター

栄養管理課

剖検

用度課

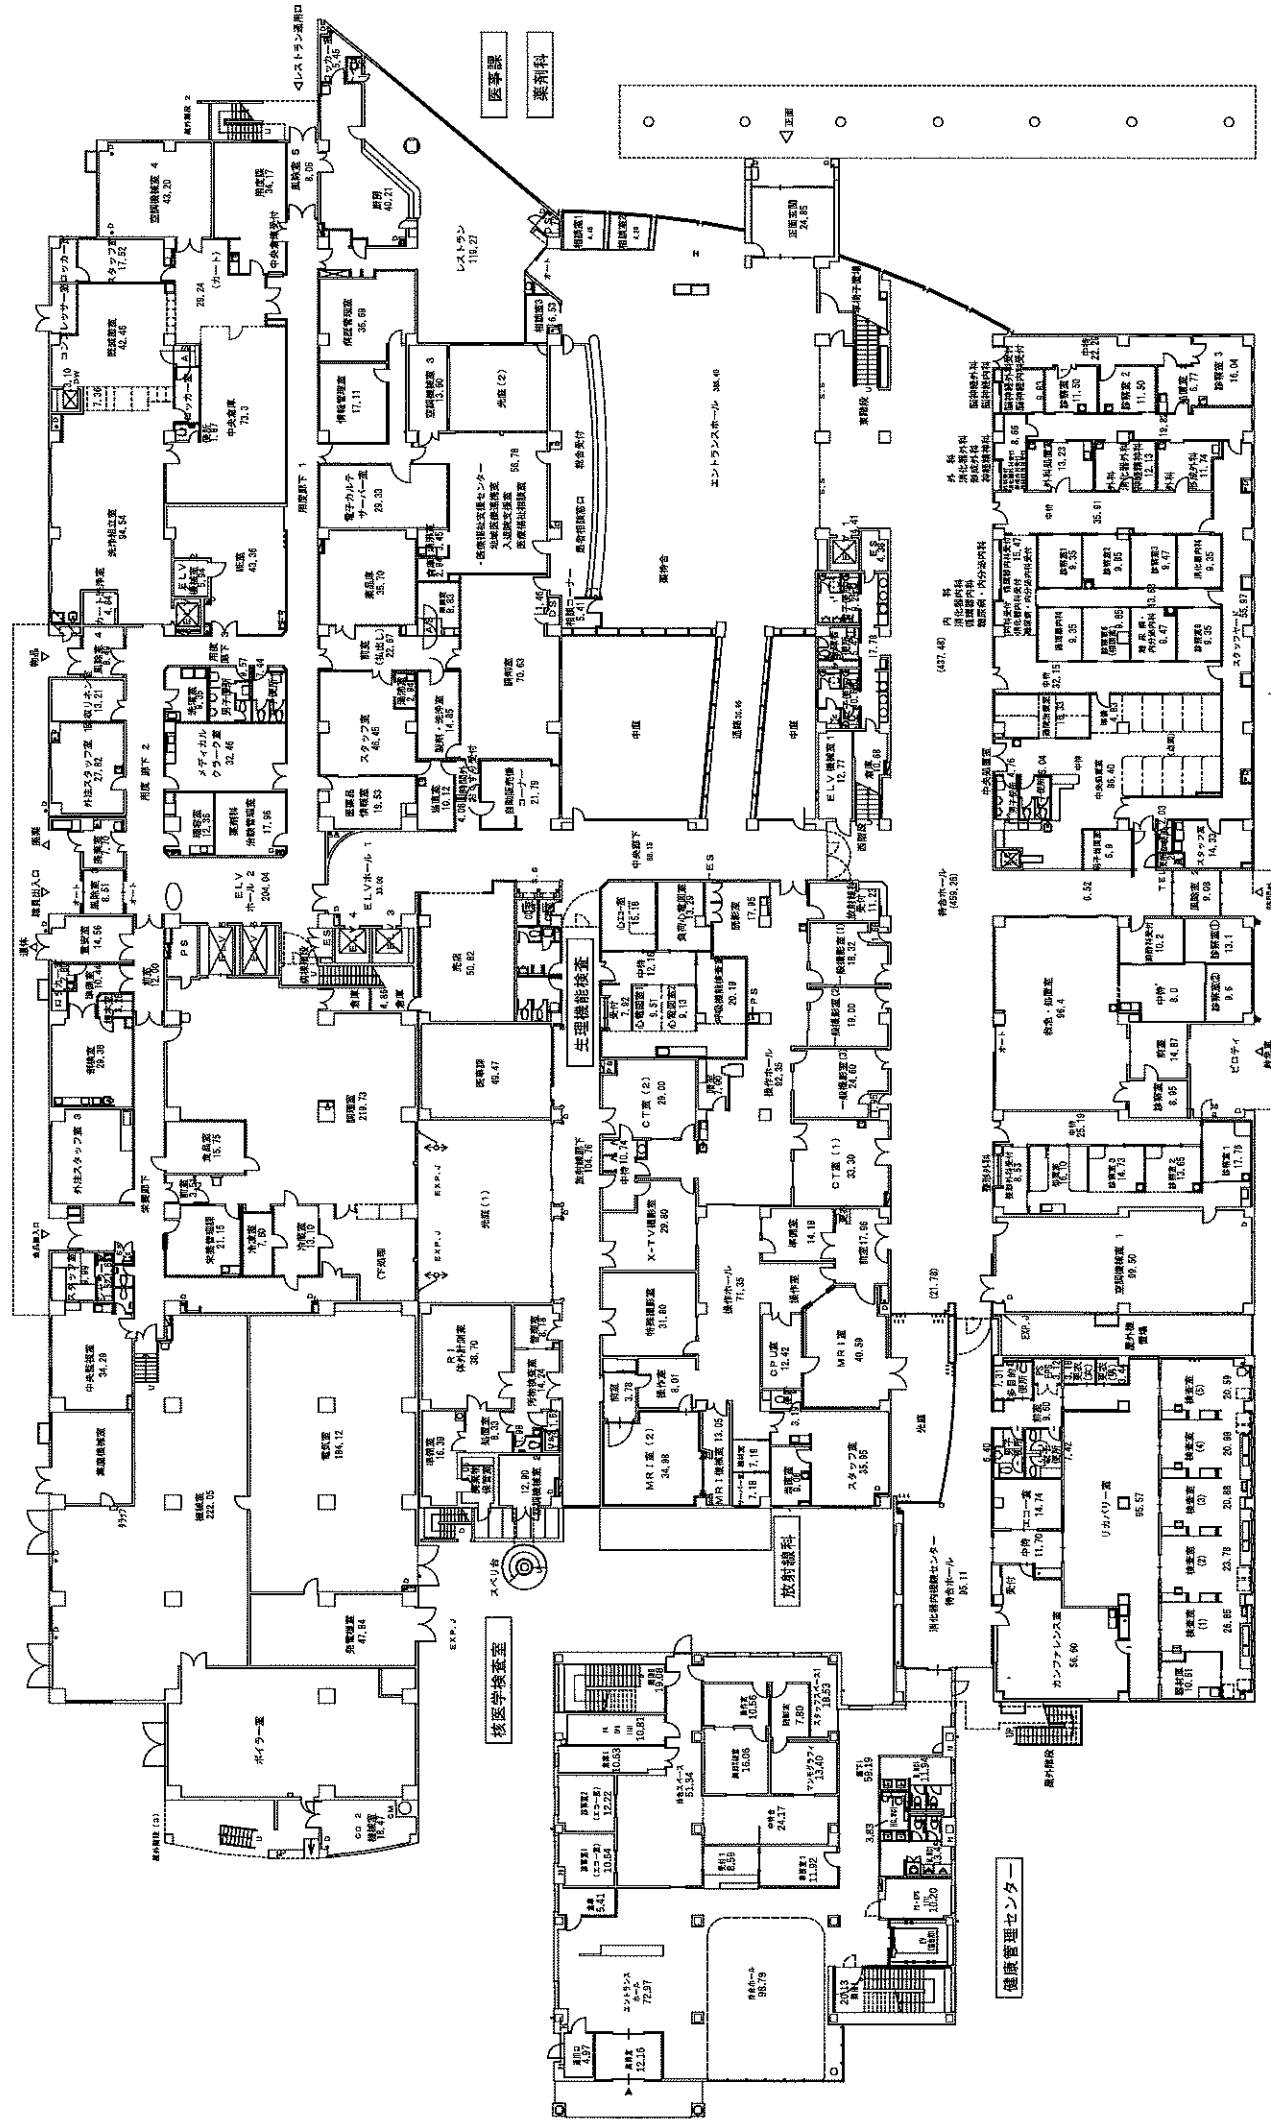



消化器内視鏡センター

外来診療部


時間外・麻酔科

外来診療部

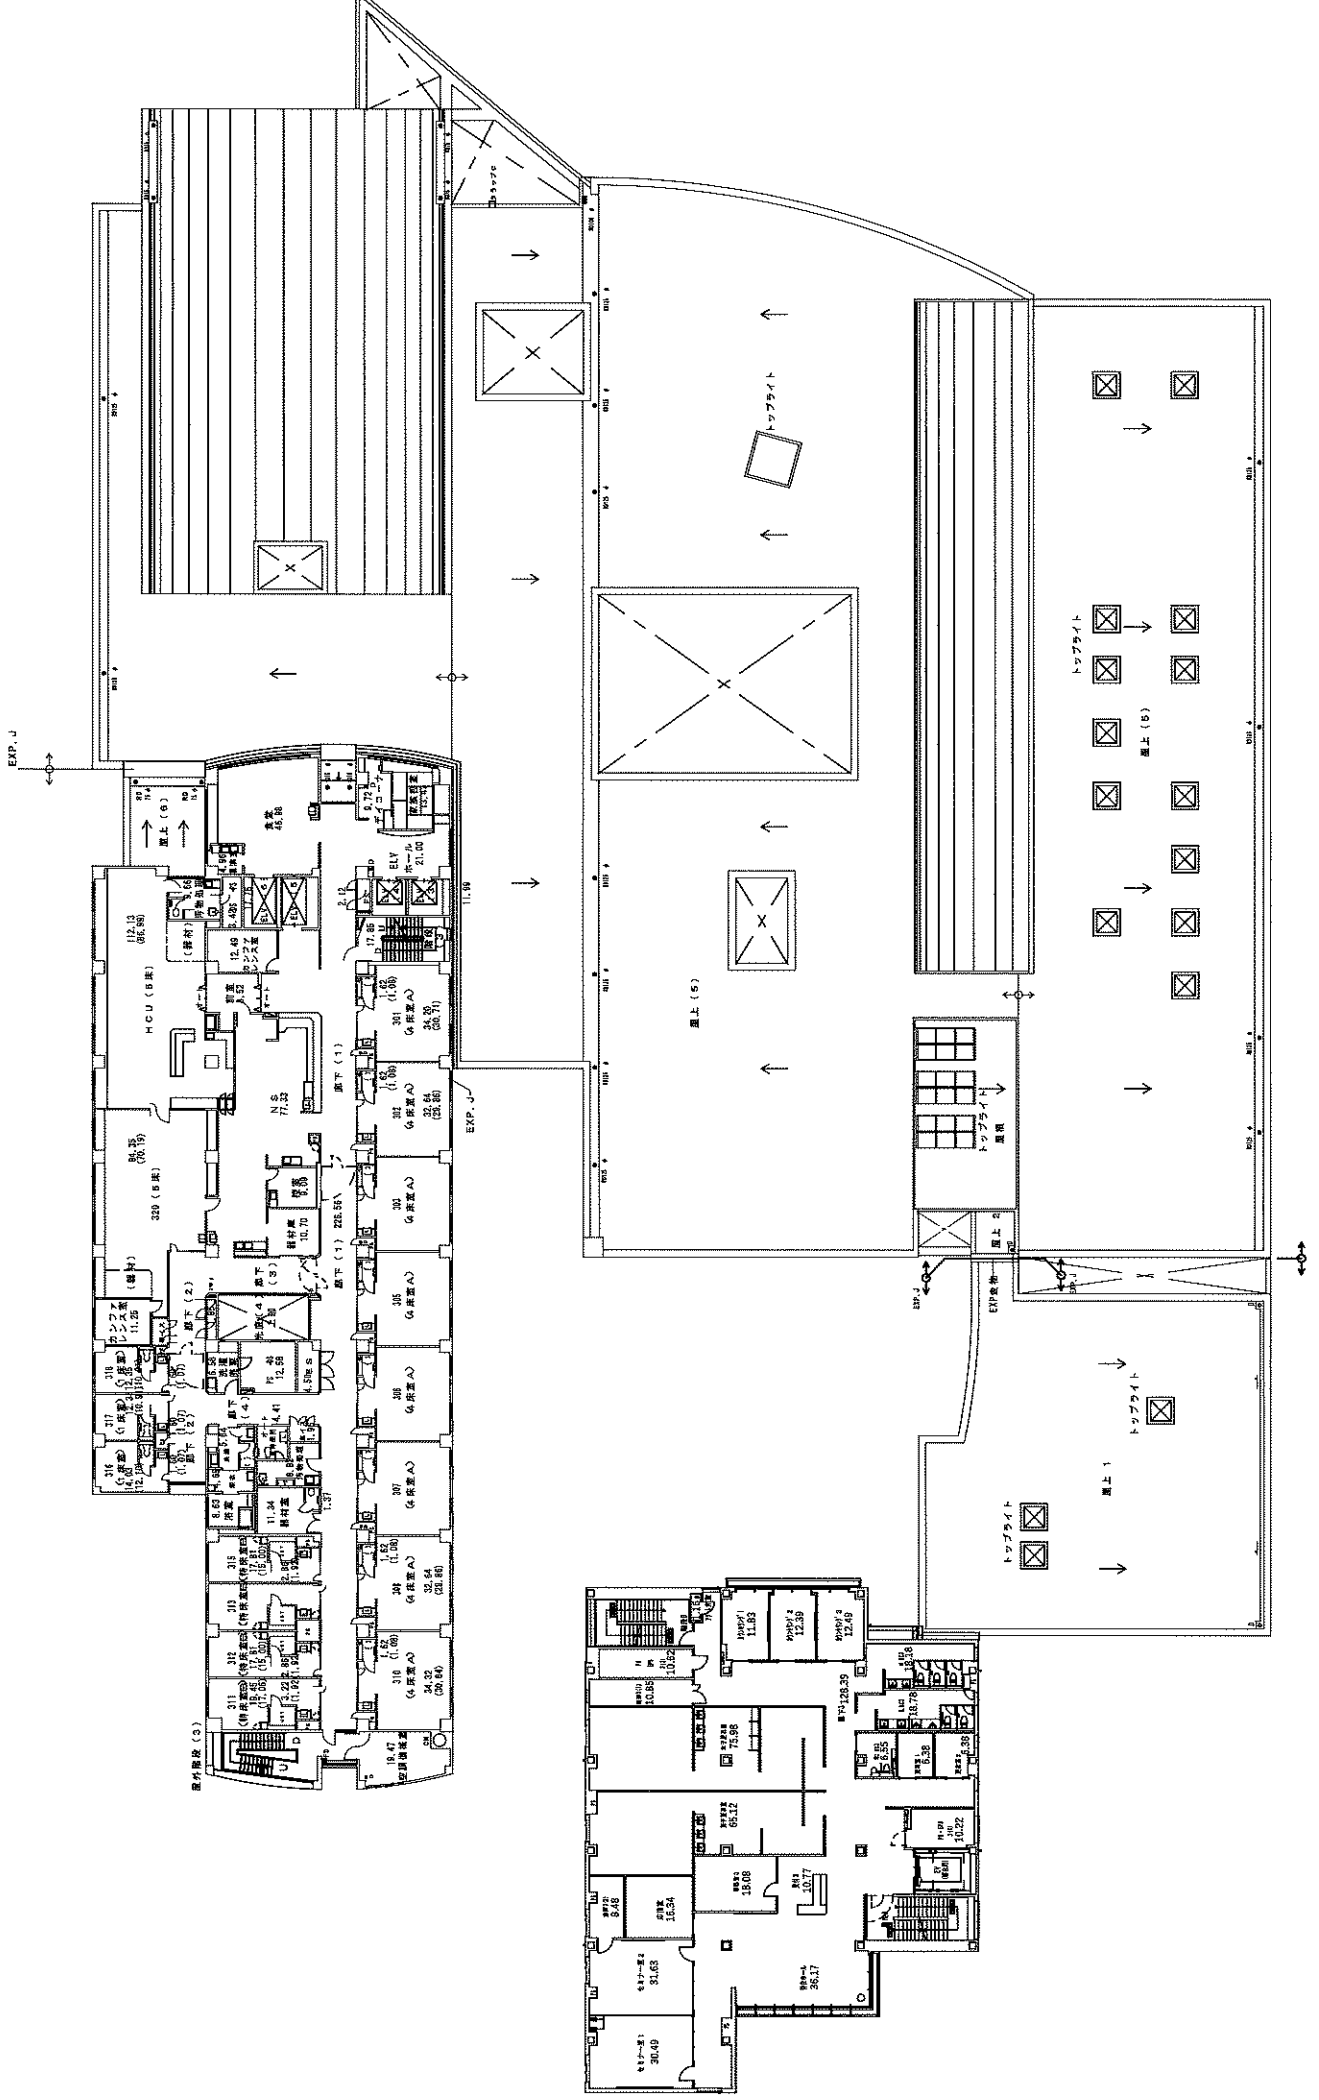


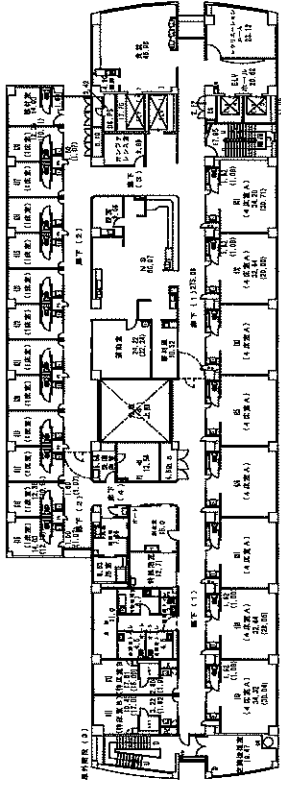


6階平面図 1:200 525

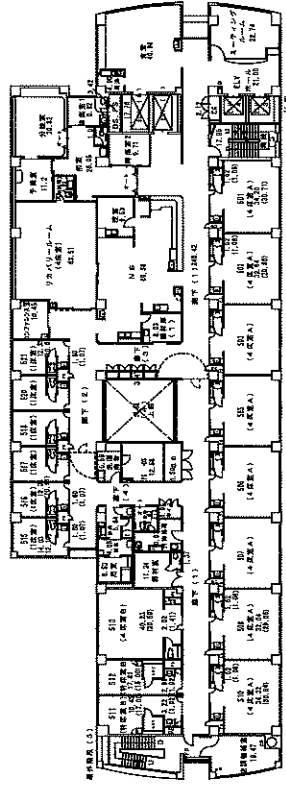


5階平面図 1:200 448

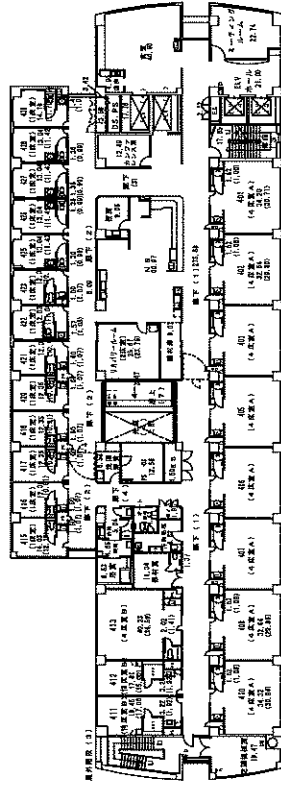


4階平面図 1:200 518

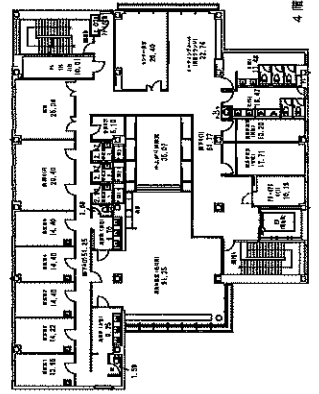


4階平面図 1:200

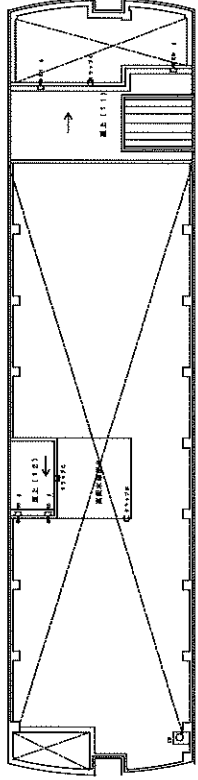


7階平面図 1:200

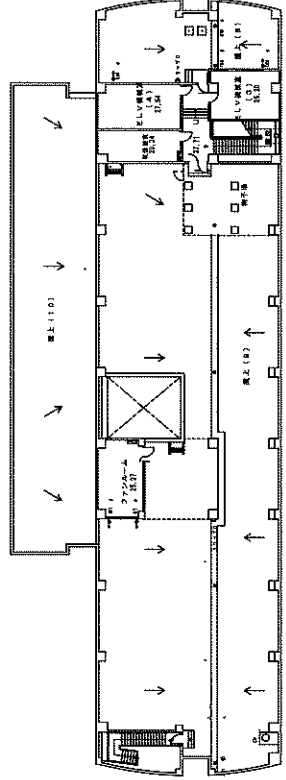

6階平面図 1:200

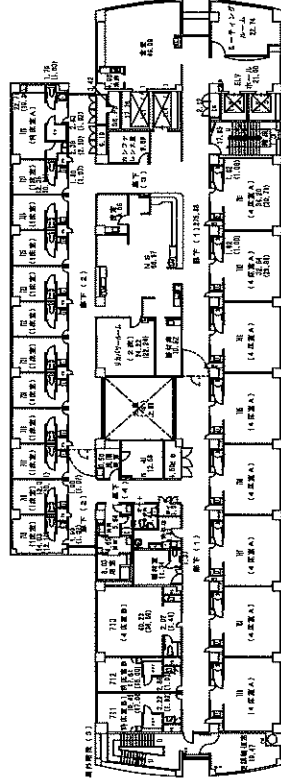

5階平面図 1:200 528

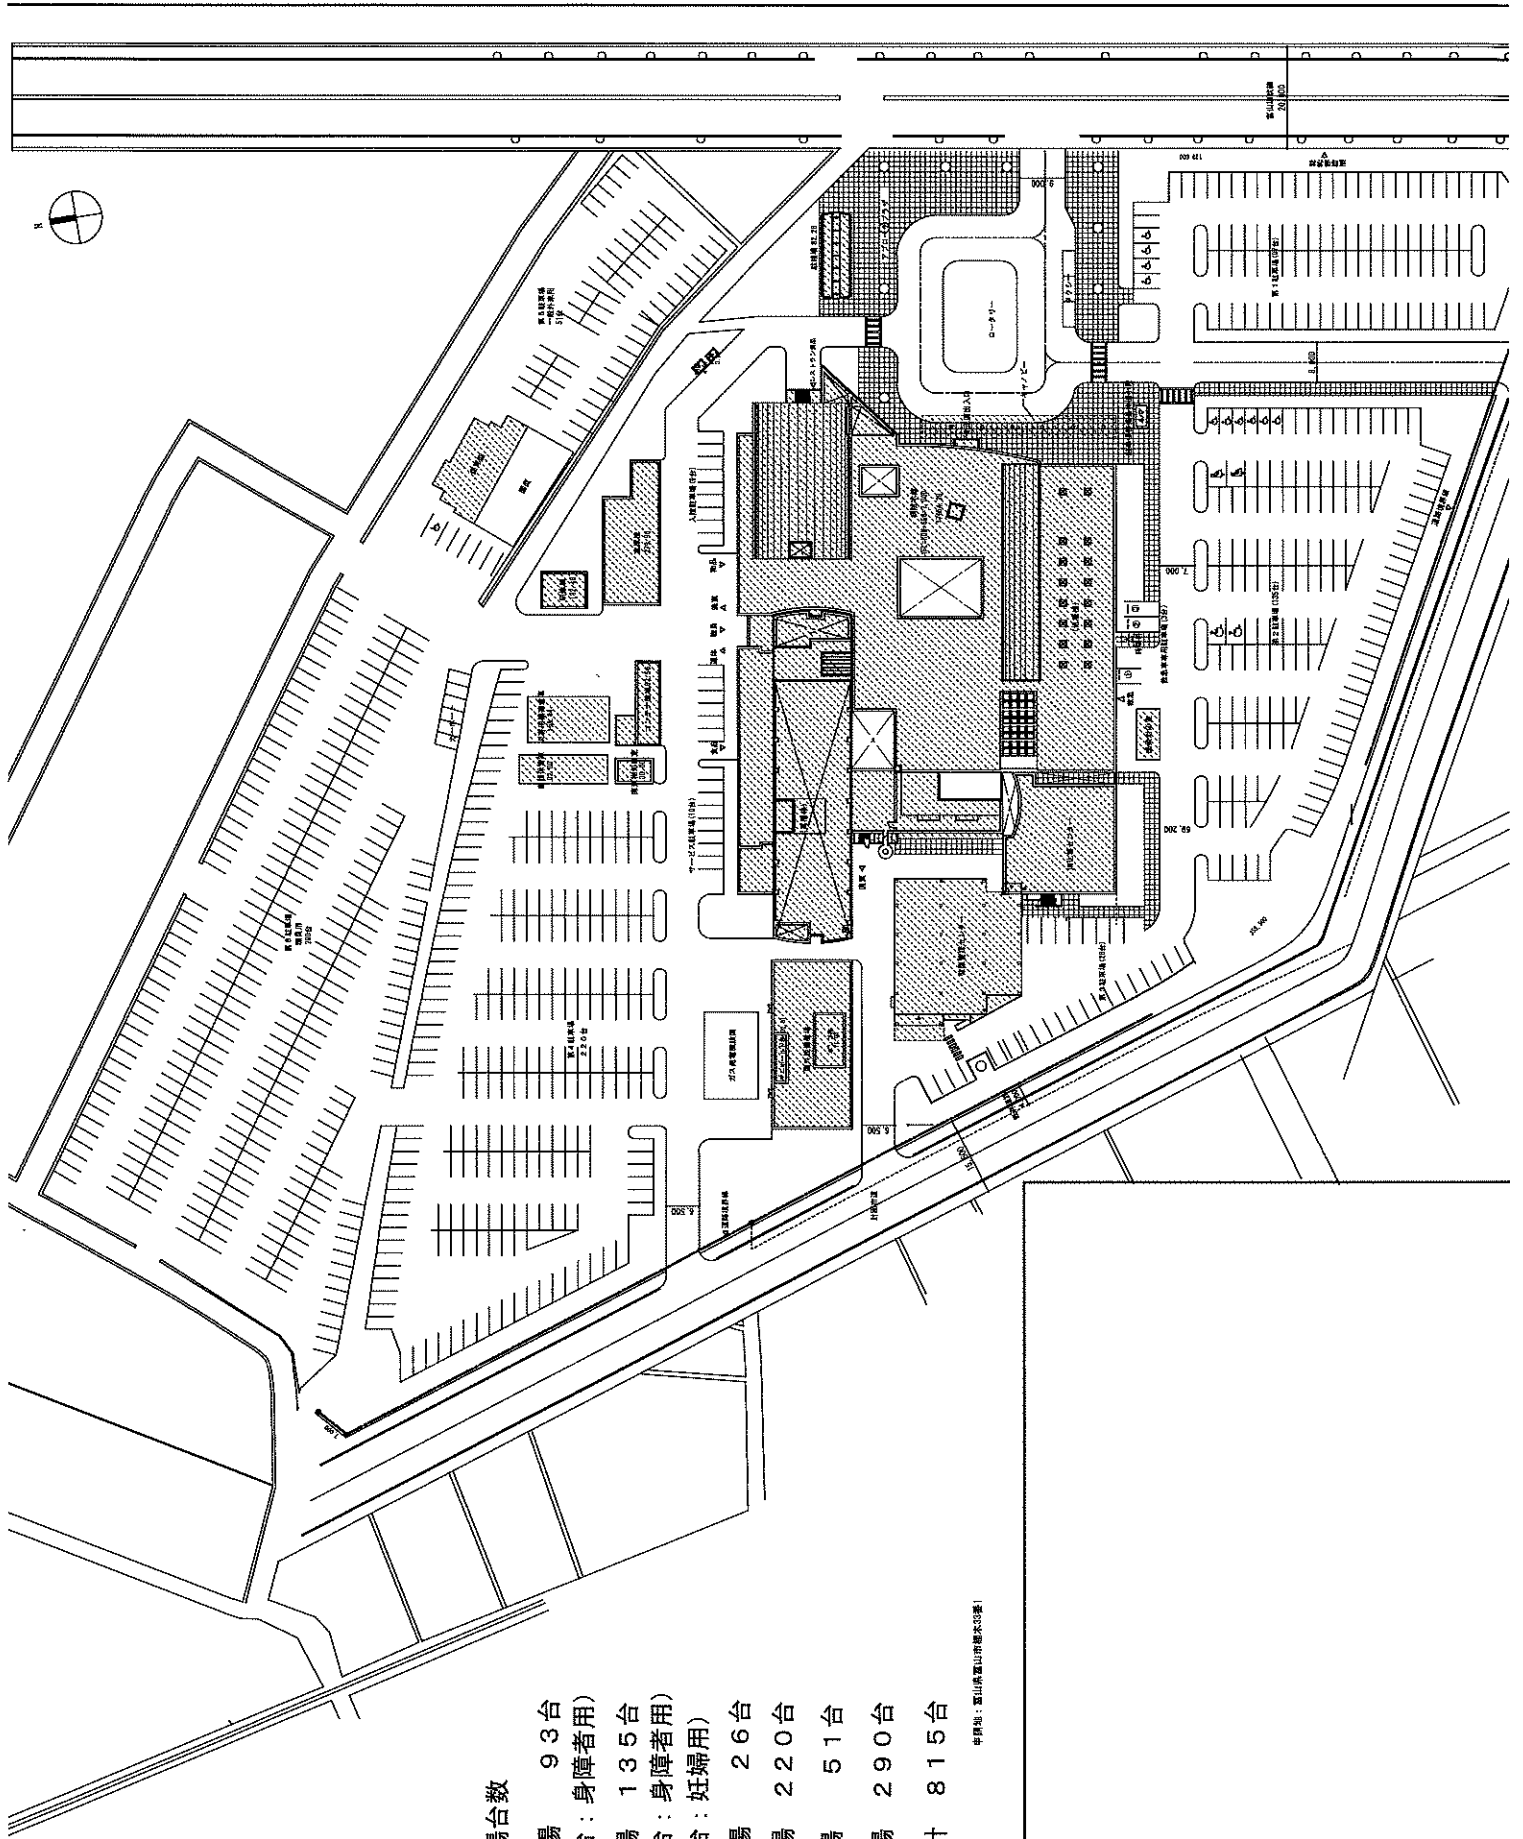

駐車場台数

- 第1駐車場 93台
(内4台：身障者用)
- 第2駐車場 135台
(内8台：身障者用)
(内2台：妊婦用)
- 第3駐車場 26台
- 第4駐車場 220台
- 第5駐車場 51台
- 第6駐車場 290台
- 計 815台

中標地：富山県富山市橋本33番1