


コード番号
YSK100015-1


凡例			
記号	記号	露出	隠ぺい
—	CVVS1.25' - 2C	(E25)	(PF22)
—	CVVS1.25' - 2C × 2		
—	CVVS1.25' - 2C × 5		
—	CVV 2.0' - 2C		
天井内ケーブルコロガン			

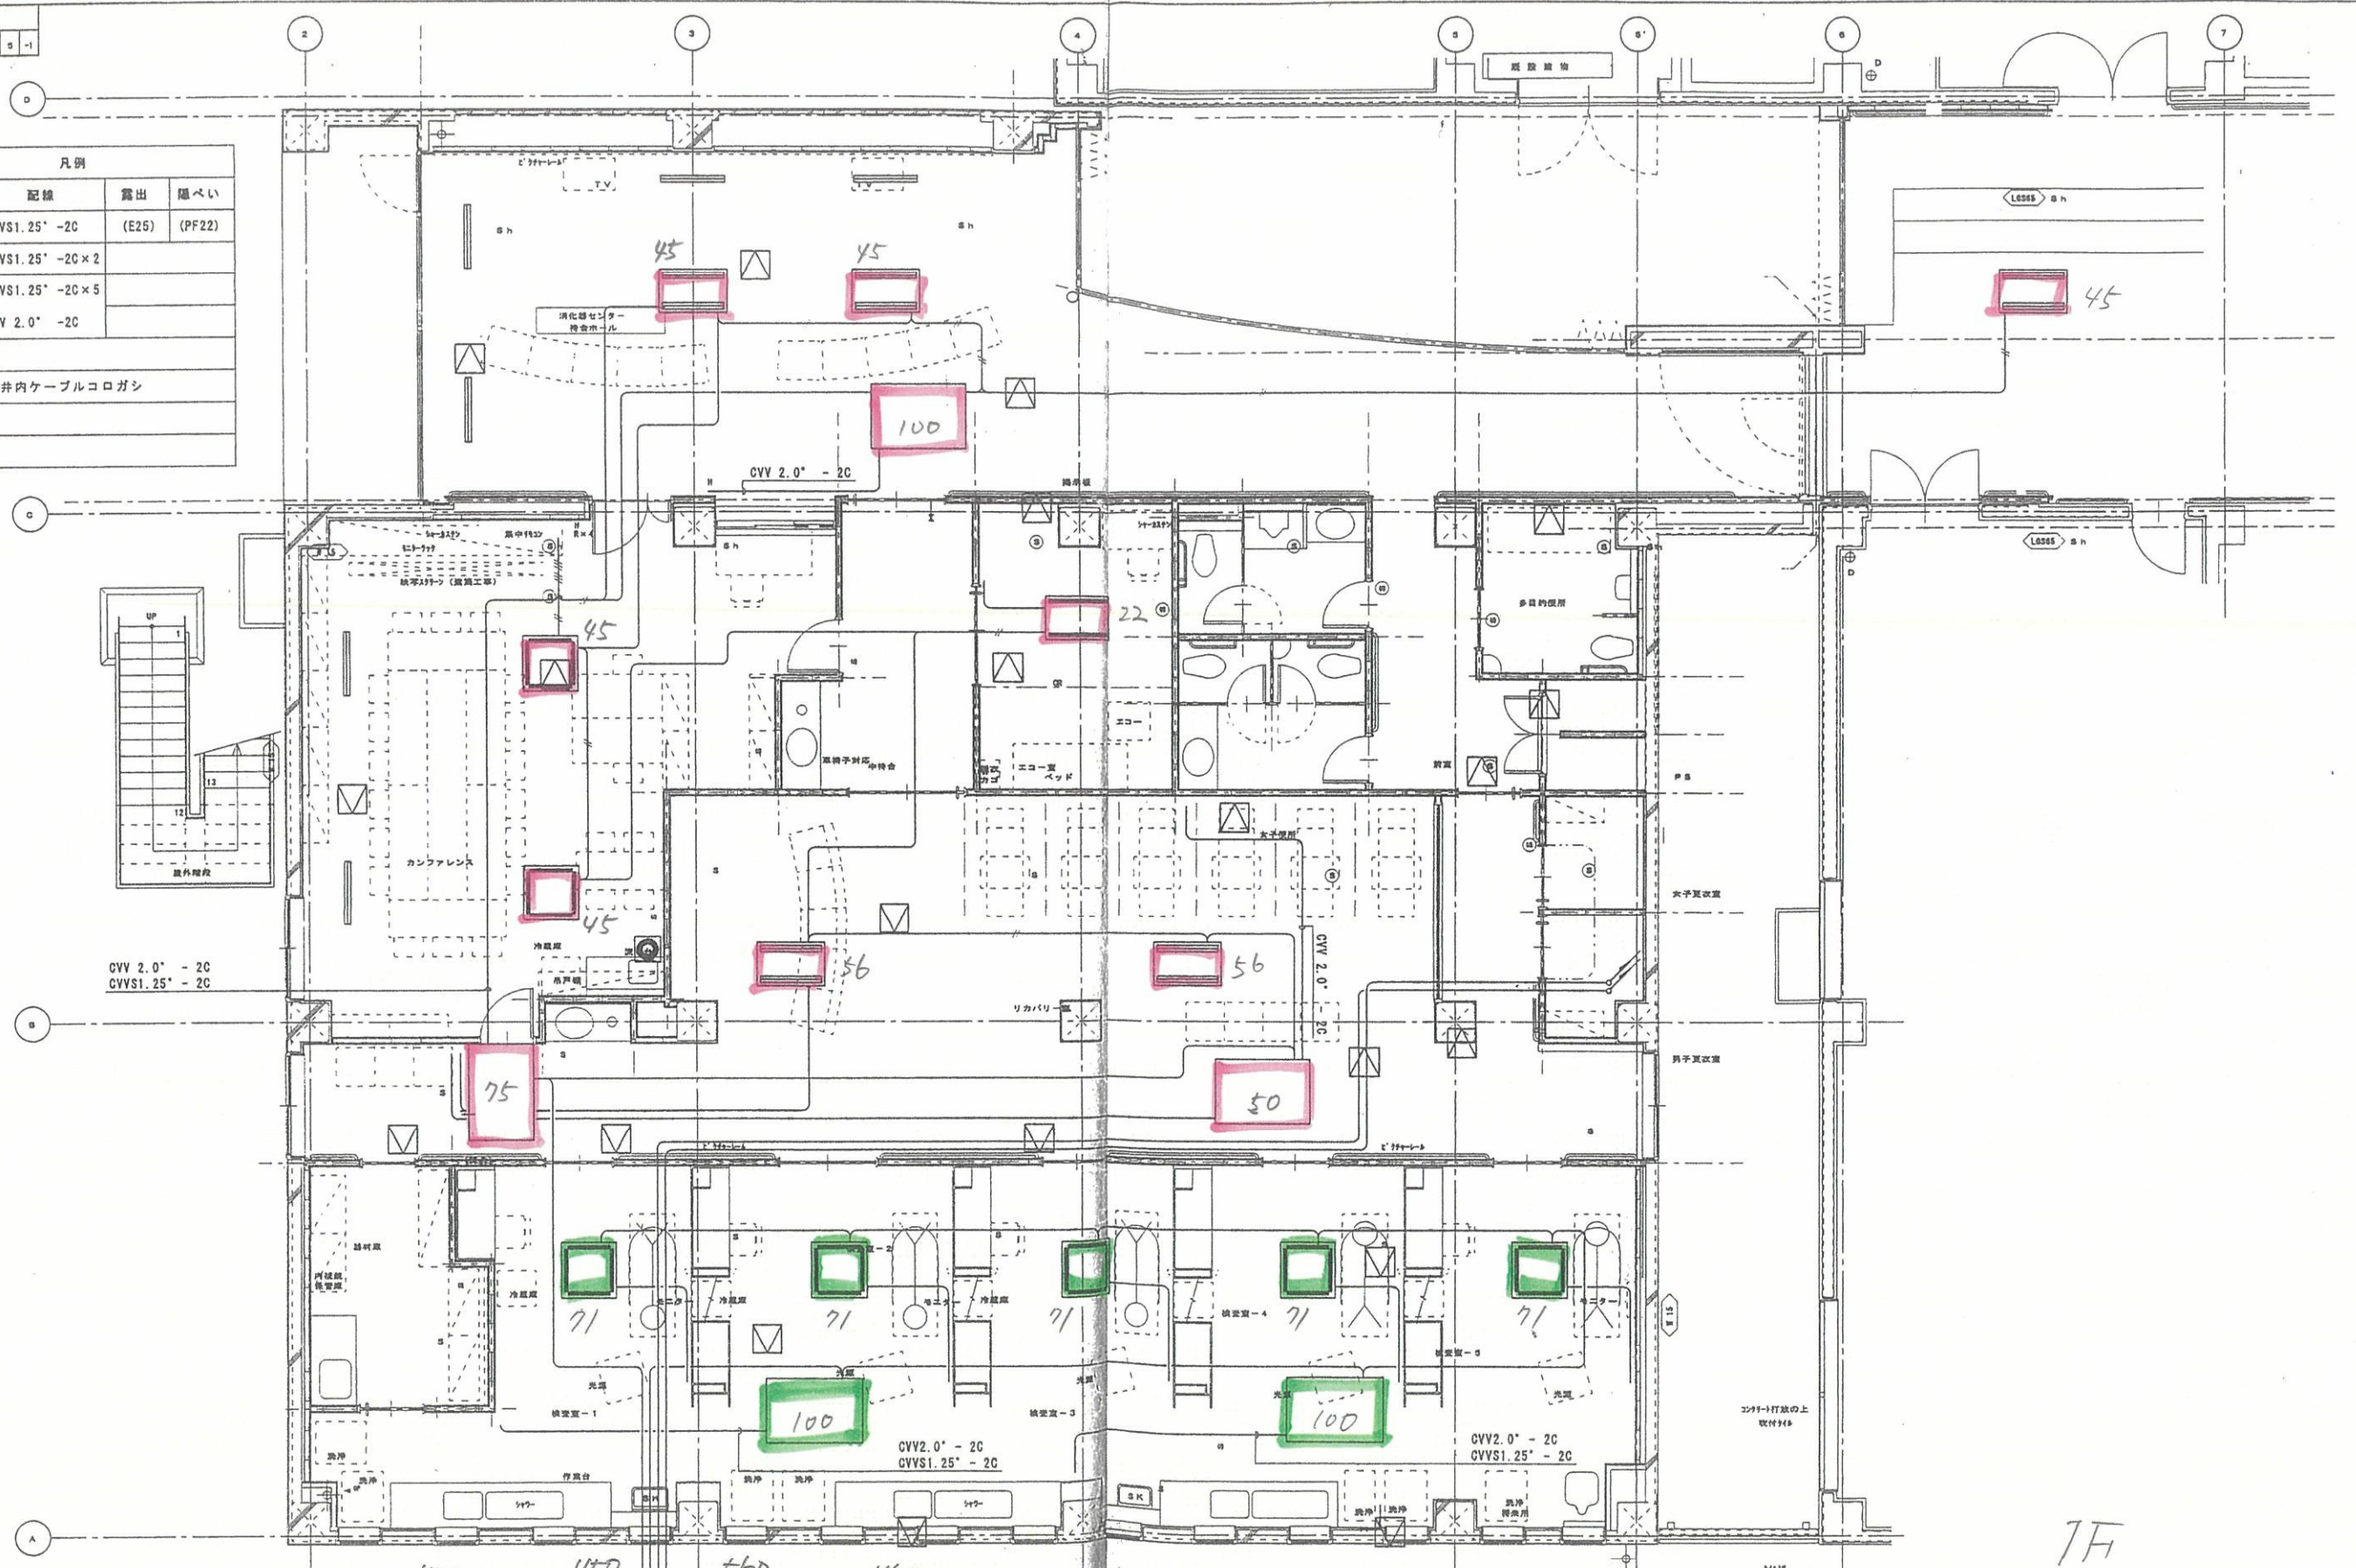

注
 ① エアコン送り配線の壁立上げ、立下げ部はPF管使用とする。
 ② 室内～室外機間の配線は冷媒配管共巻きとする。
 ③ 屋外露出配管はHIVE管使用とする。


7F

コード番号
TSK 1 0 0 0 1 0 - 1

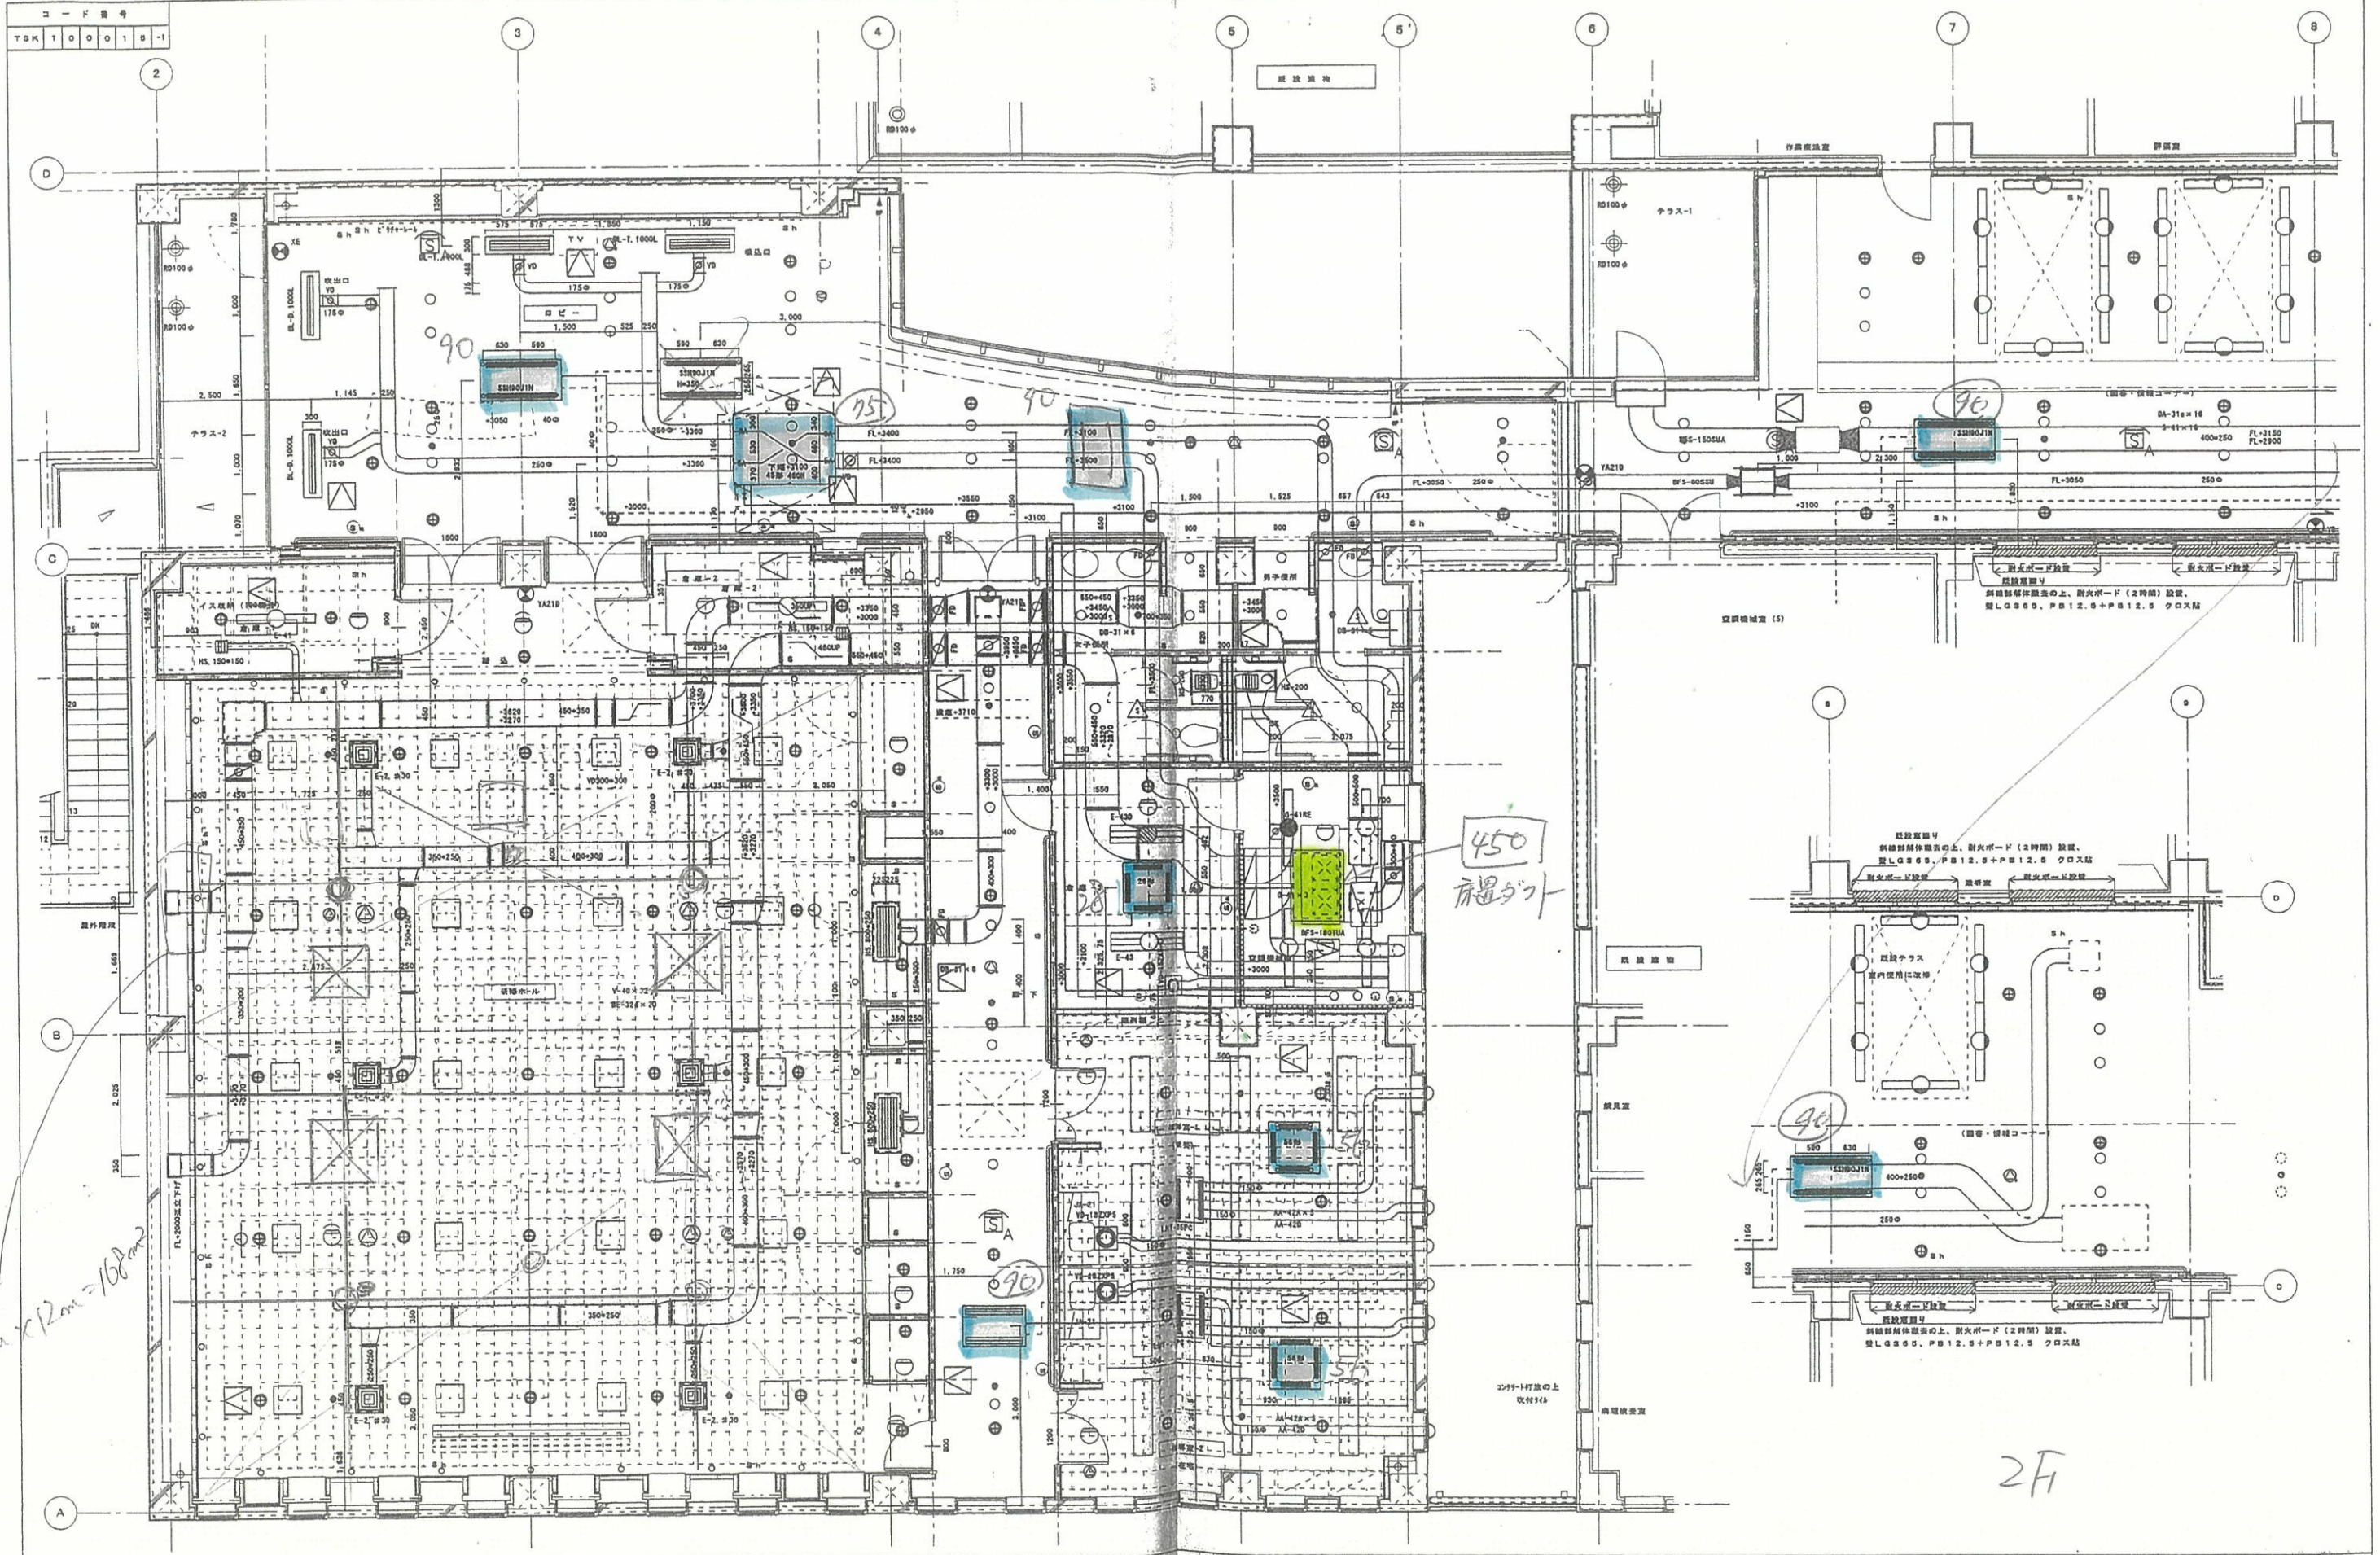

19m x 12m = 168m²

450
扉の分

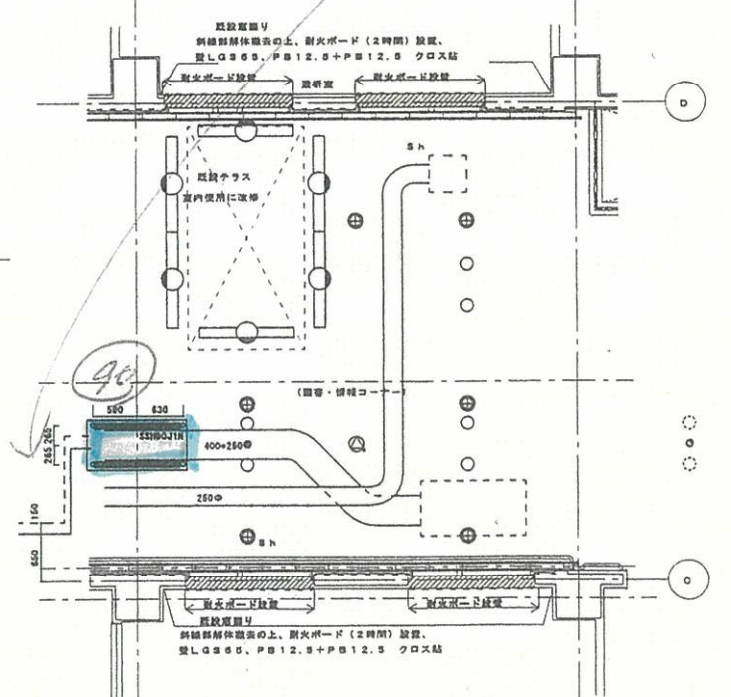

2F